
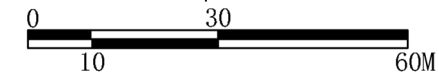


一、地块图则

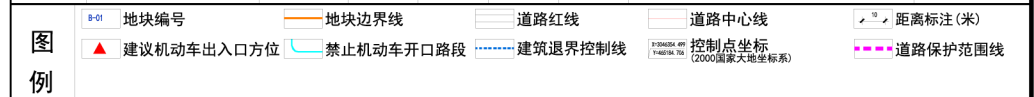

B-01

[illegible]

说 明

备注

- 1、本图则中各地块的用地性质、建筑密度、建筑限高、容积率、绿地率，以及配套设施为强制性要求；其他为引导性内容。
- 2、地块内场地设计标高应与现状服务区衔接；
- 3、建设方案需经应急管理、消防、生态环境等部门联合审批；
- 4、规划指标如需调整，需按法定程序重新论证；
- 5、未尽事宜按国家及地方最新规范执行

图号