


——地块图则

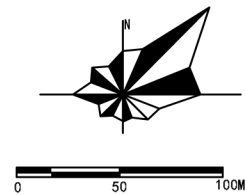

街坊编号

A-01

地块指标一览表

[illegible]

图
例


 建议机动车出入口方位
  地块边界线
  建筑安全范围控制线
  距离标注(米)
 建议机动车出入口方位
 建筑退界控制线
 控制点坐标
(2000国家大地坐标系)

说

明

备

注

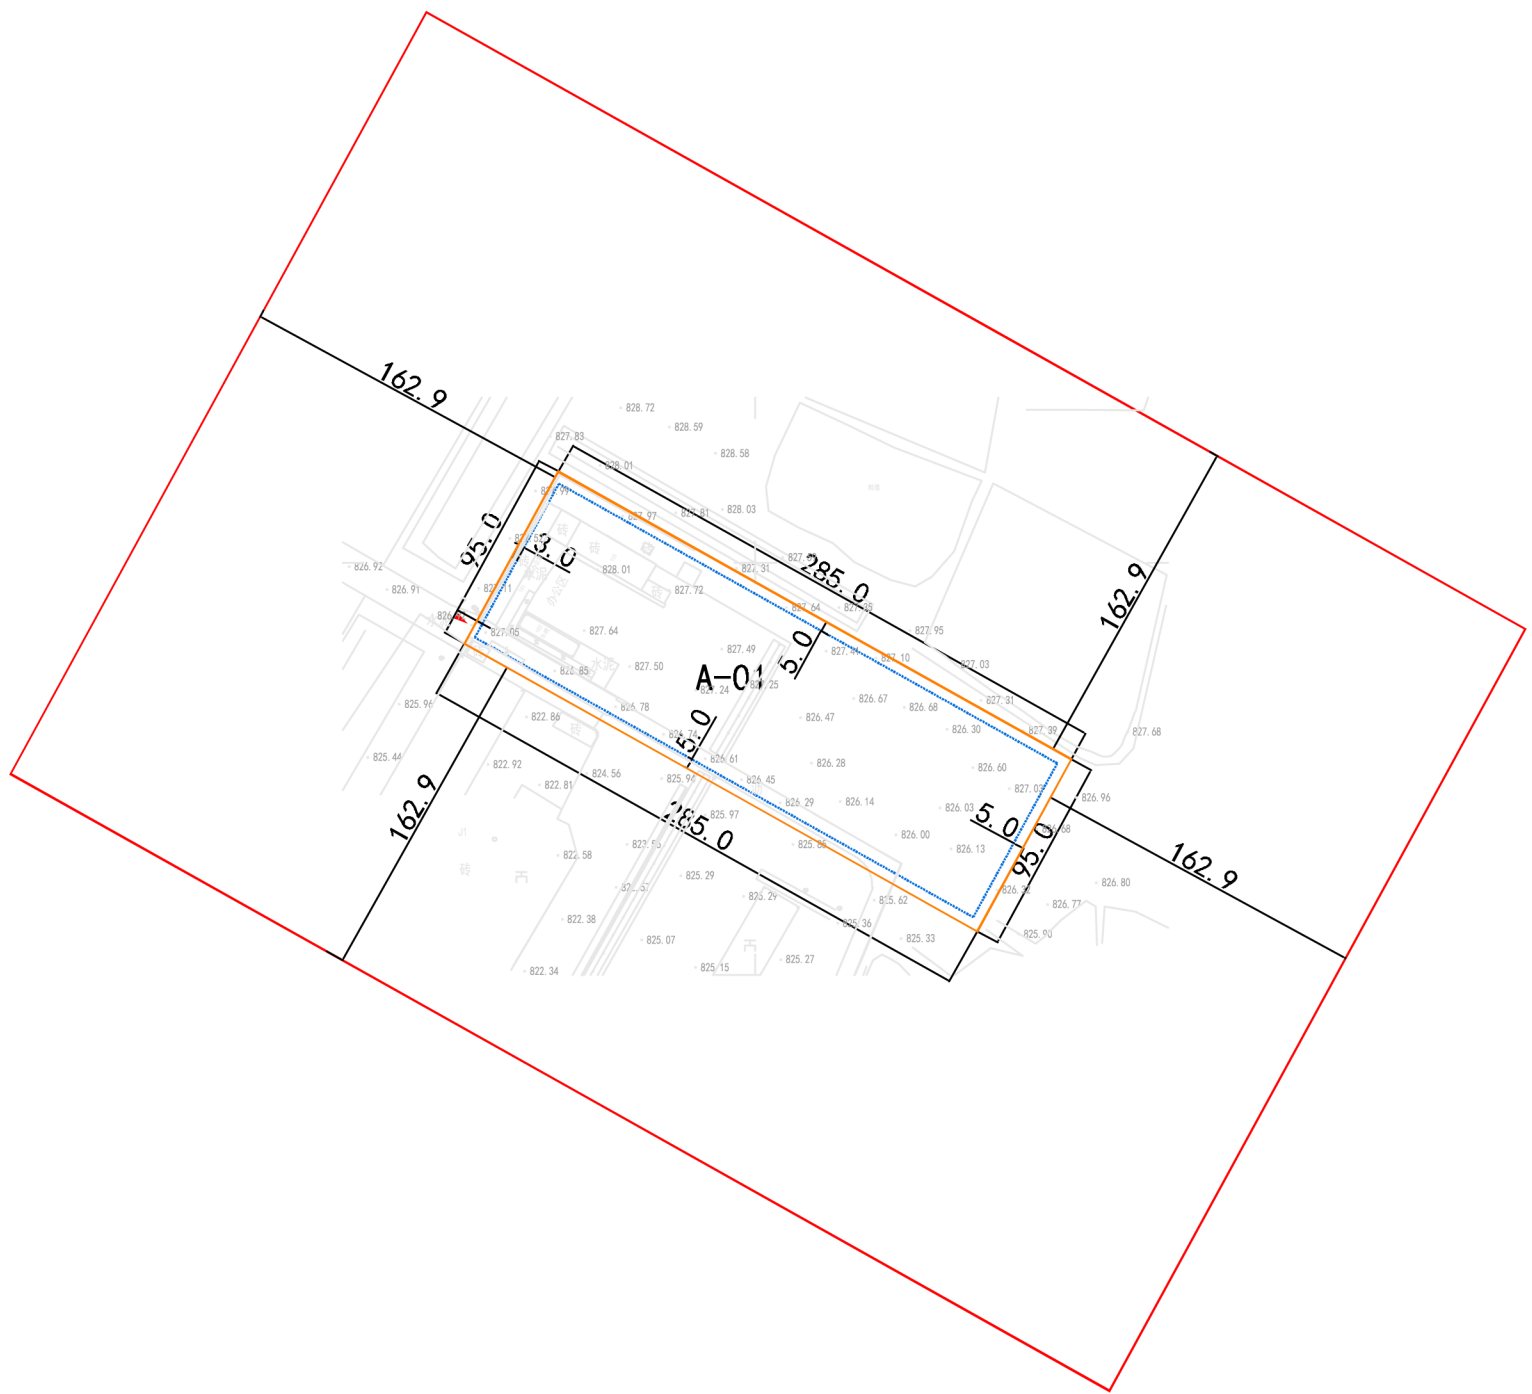

哈密市自然资源局
建锐天宇工程设计有限公司

2025年7月

图号