

HMYZ-QJJ-C-01地块国土空间详细规划




0 10 20 50m

地块编码 H-01

地块控制指标一览表

地块编码	用地用海分类代码	用地用海分类名称	用地面积 (m ²)	容积率	建筑密度 (%)	绿地率 (%)	建筑高度 (m)
C-01	1303	供电用地	35524.95	≤0.2	≤10%	≥2%	≤15

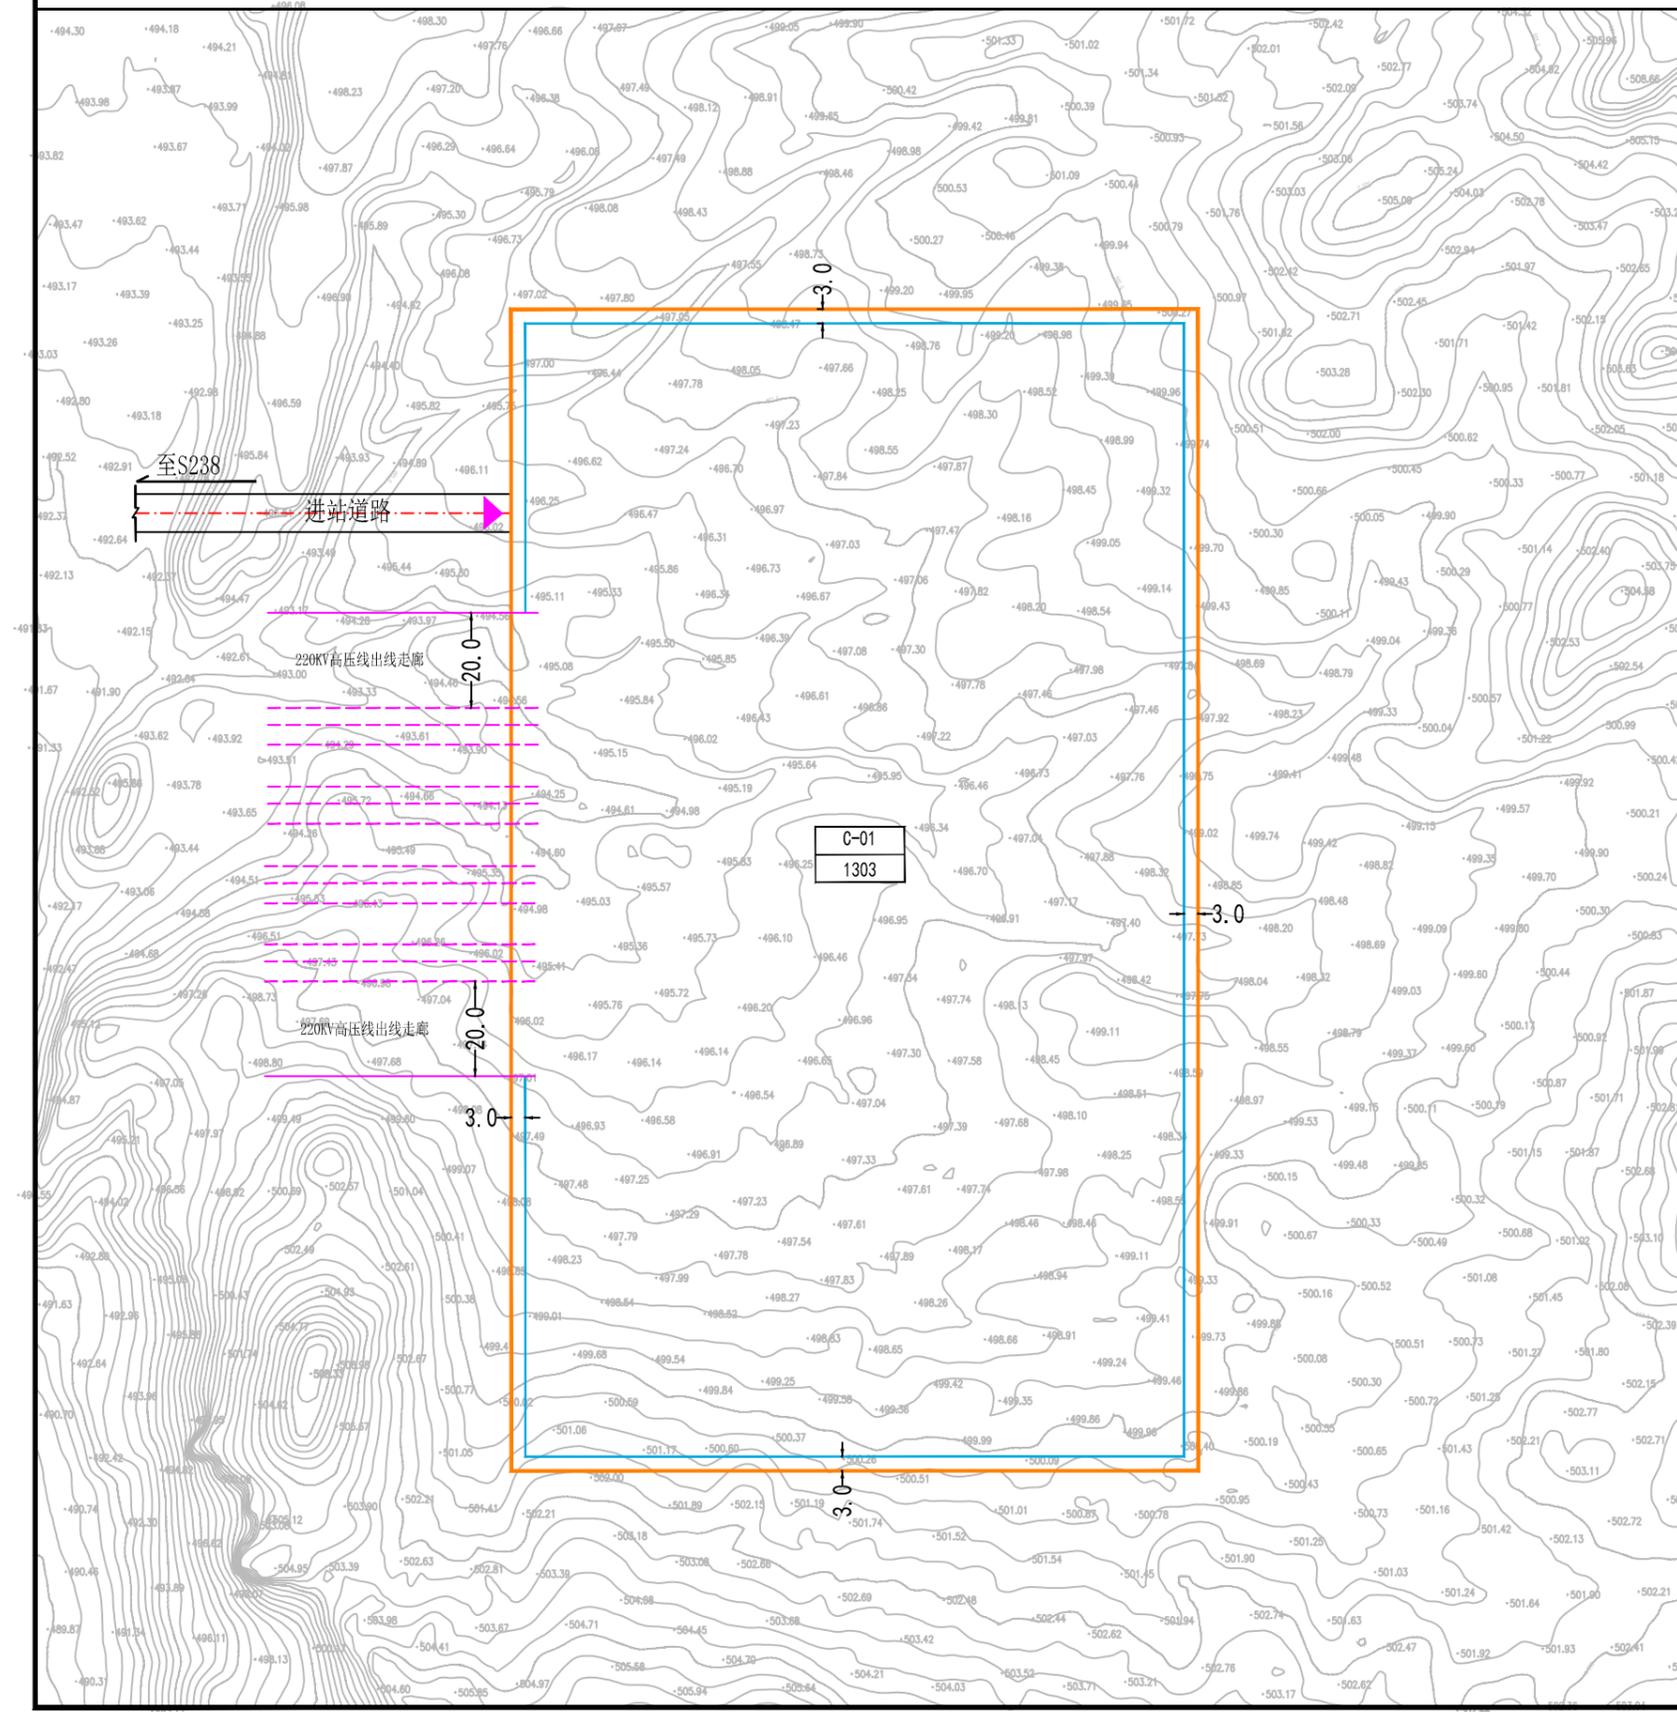

图例

-
-
-
-
-
-

说明

备注