



G30连霍高速公路星星峡至哈密段改扩建工程配套设施控制性详细规划

GL-G30-XXX-FWQ (2025) 地块图则

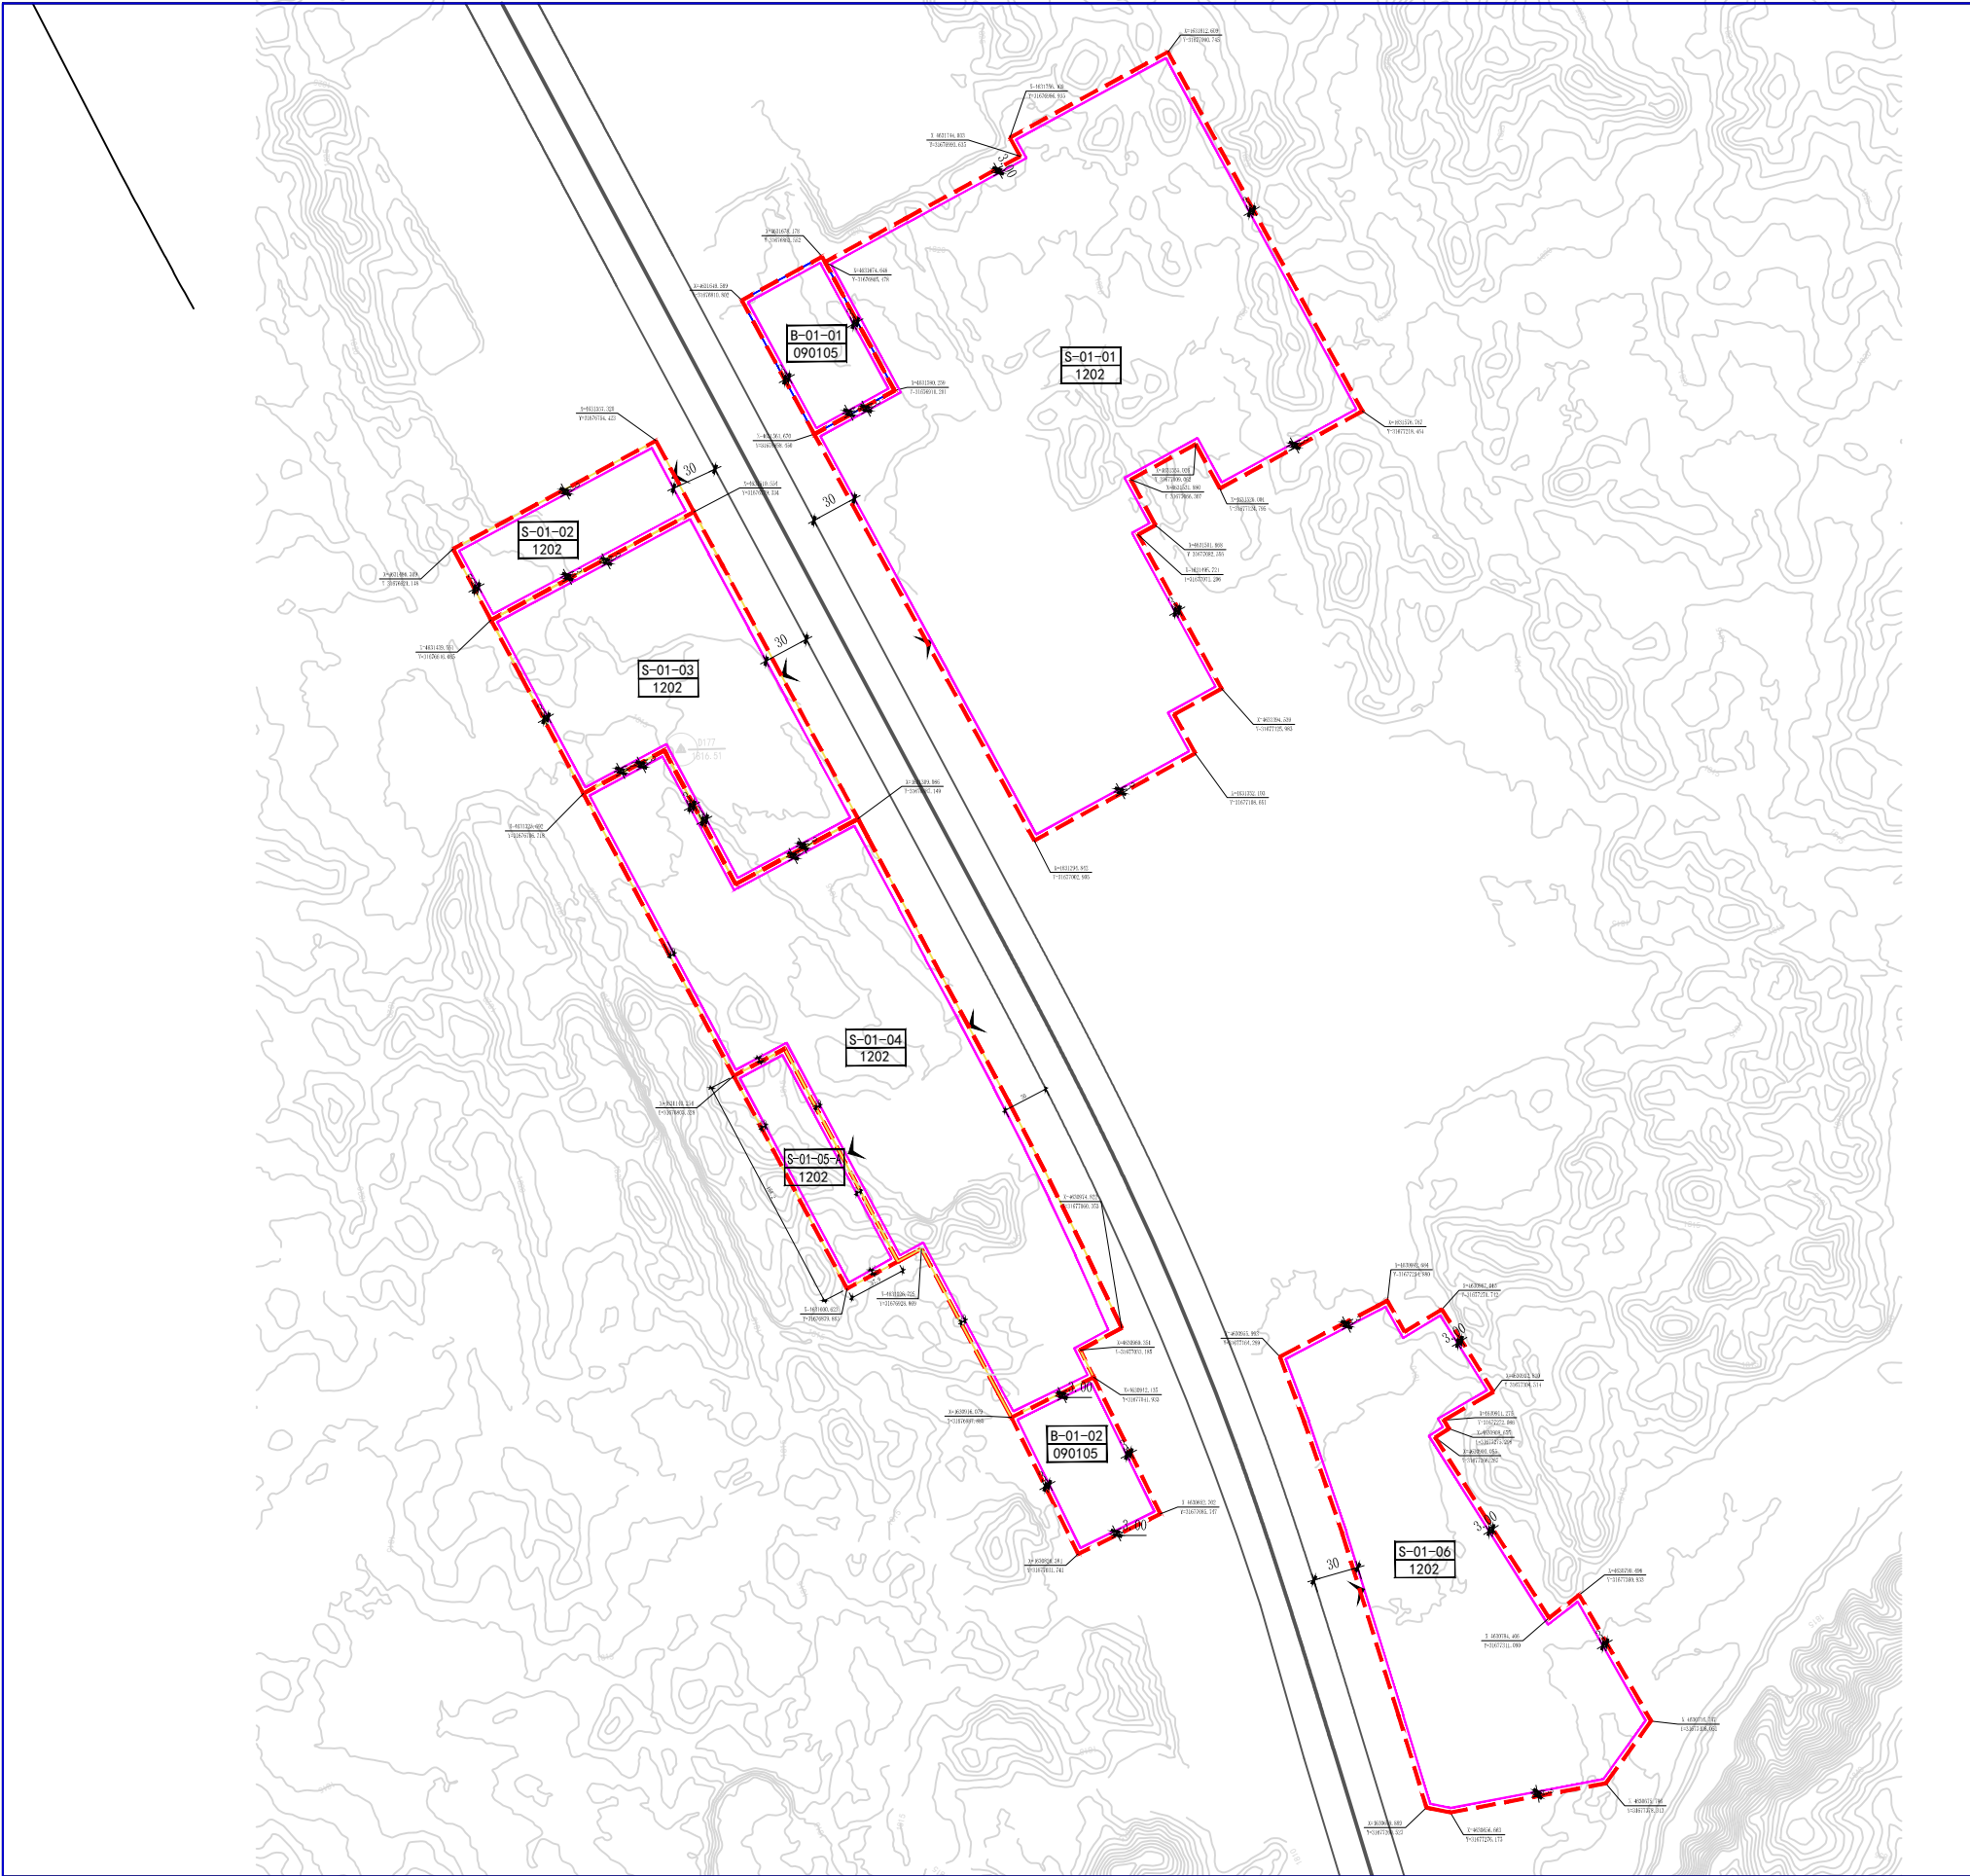

位置图

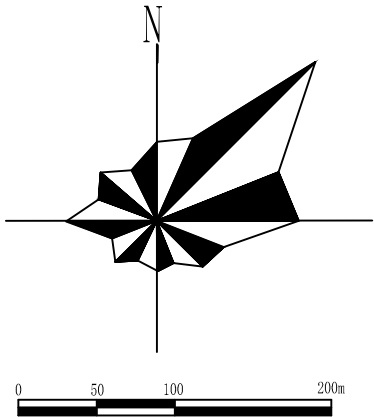

控制指标

地块编码	用地代码	用地面积 (m²)	容积率	建筑密度 (%)	绿地率 (%)	建筑限高 (m)	停车位 (m²/个)
B-01-01	090105	6000	≤0.5	≤30	≥20	≤12	----
B-01-02	090105	6000	≤0.5	≤30	≥20	≤12	----
S-01-01	1202	98194	≤0.2	≤10	≥20	≤15	----
S-01-02	1202	8000	≤0.2	≤10	≥20	≤15	100m²/0.5
S-01-03	1202	28554	≤0.2	≤15	≥20	≤15	100m²/0.5
S-01-04	1202	51942	≤0.2	≤10	≥20	≤15	----
S-01-05-A	1202	6000	≤0.35	≤25	≥20	≤15	100m²/0.5
S-01-06	1202	38371	---	≤20	≥20	≤40	----

规划管理说明

图例

- S-01-01

1202

地块编码
- 3.0

3.0

尺寸标注
- 0.0000 000

0.0000 000

地块坐标标注
- 0.0000 000

0.0000 000

地块边界
- 0.0000 000

0.0000 000

建筑退界
- 0.0000 000

0.0000 000

建议机动车出入口位置