



HMYZ-WP-A-01地块国土空间详细规划

HMYZ-WP-A-01地块图则

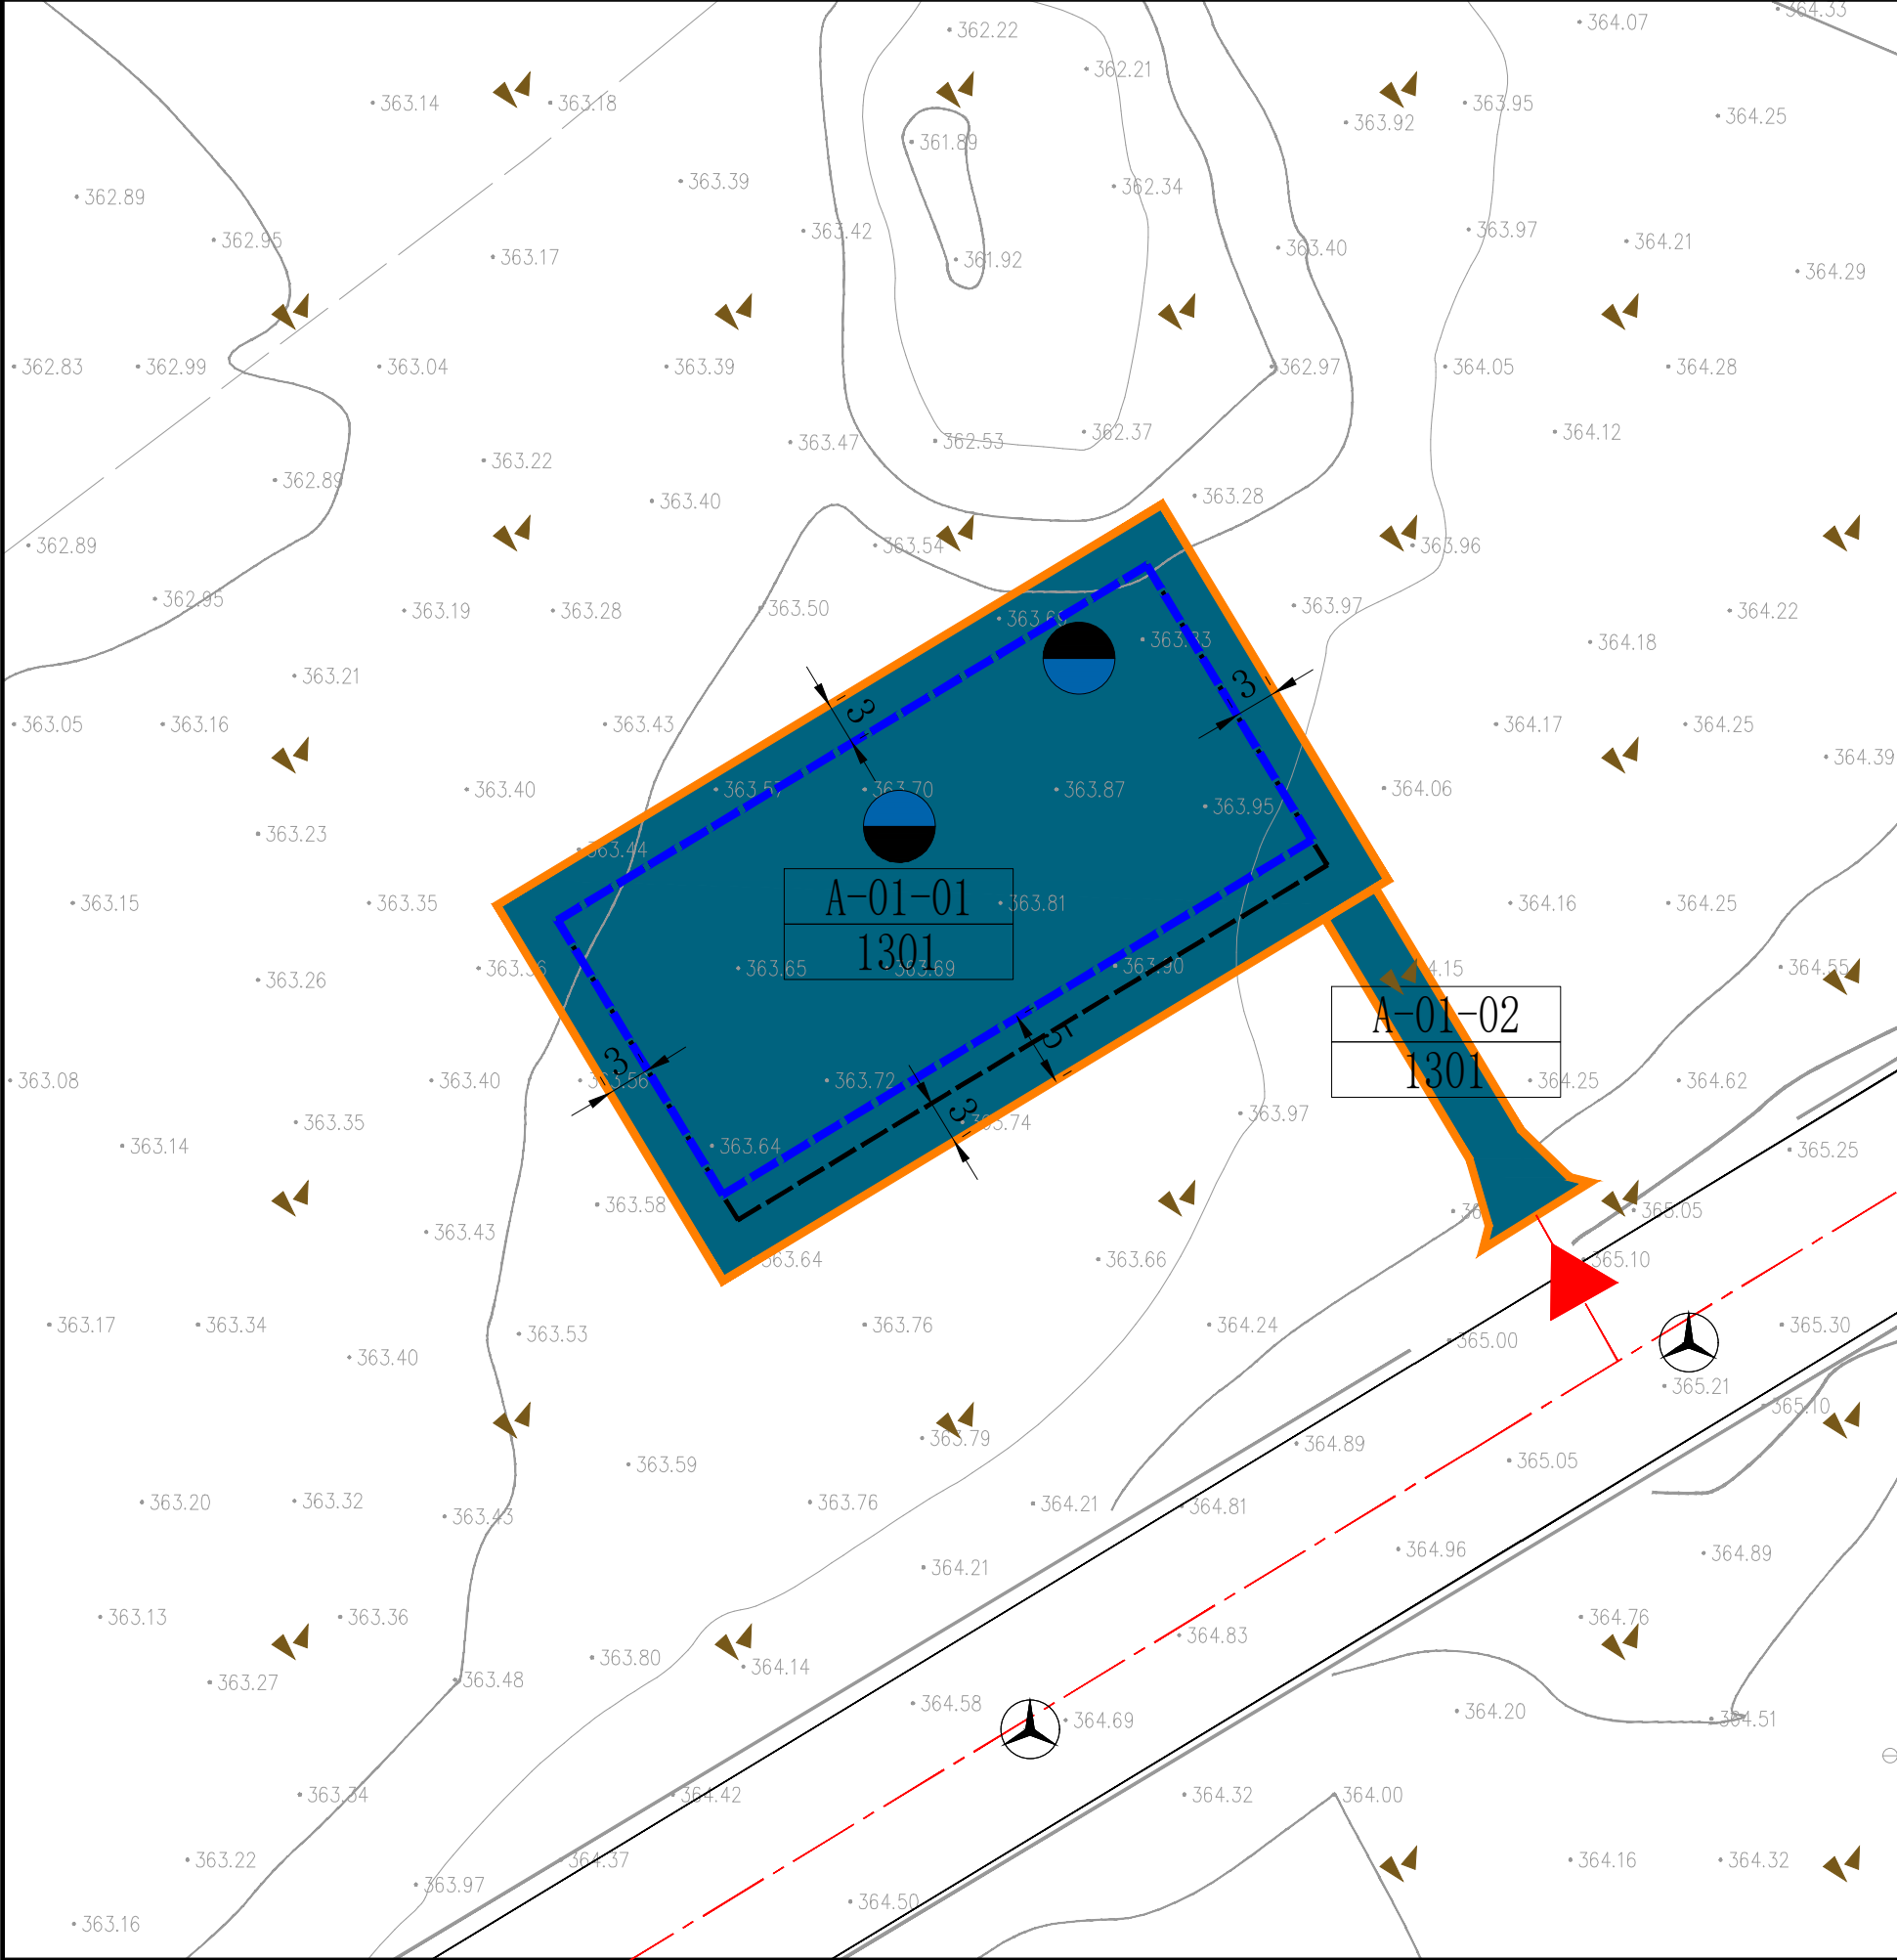

指北针
比例尺

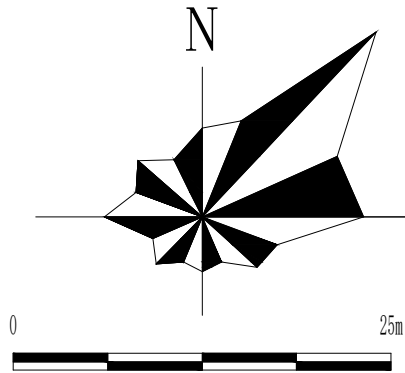

地块控制内容一览表

地块编号	地块代码	地块性质	用地面积（平方米）	容积率	建筑密度（%）	建筑高度（米）	绿地率（%）	停车泊位	主要出入口方位	备注
A-01-01	1301	供水用地	1558.74	≤0.6	≤40	≤15	≥5	0.5车位/100㎡建筑面积	南	
A-01-02	1301	供水用地	107.50	—	—	—	—	—	南	

图例

- 规划范围

 - 地块边界线
 - A-01-01 地块编号
 - 公路
 - 裸岩石砾地
- 用地性质

 - 1301供水用地
- 地块控制要求

 - 道路红线
 - 道路中心线
 - 建筑退界线
 - 地下建筑退让线
 - 控制点坐标
 - 后退距离
 - 控制点标高
- 设施图例

 - 配水站
 - 化粪池
- 禁止机动车开口路段

 - 机动车出入口方位