



GL-G30-HM-FWQ (2025) 地块国土空间详细规划——地块图则

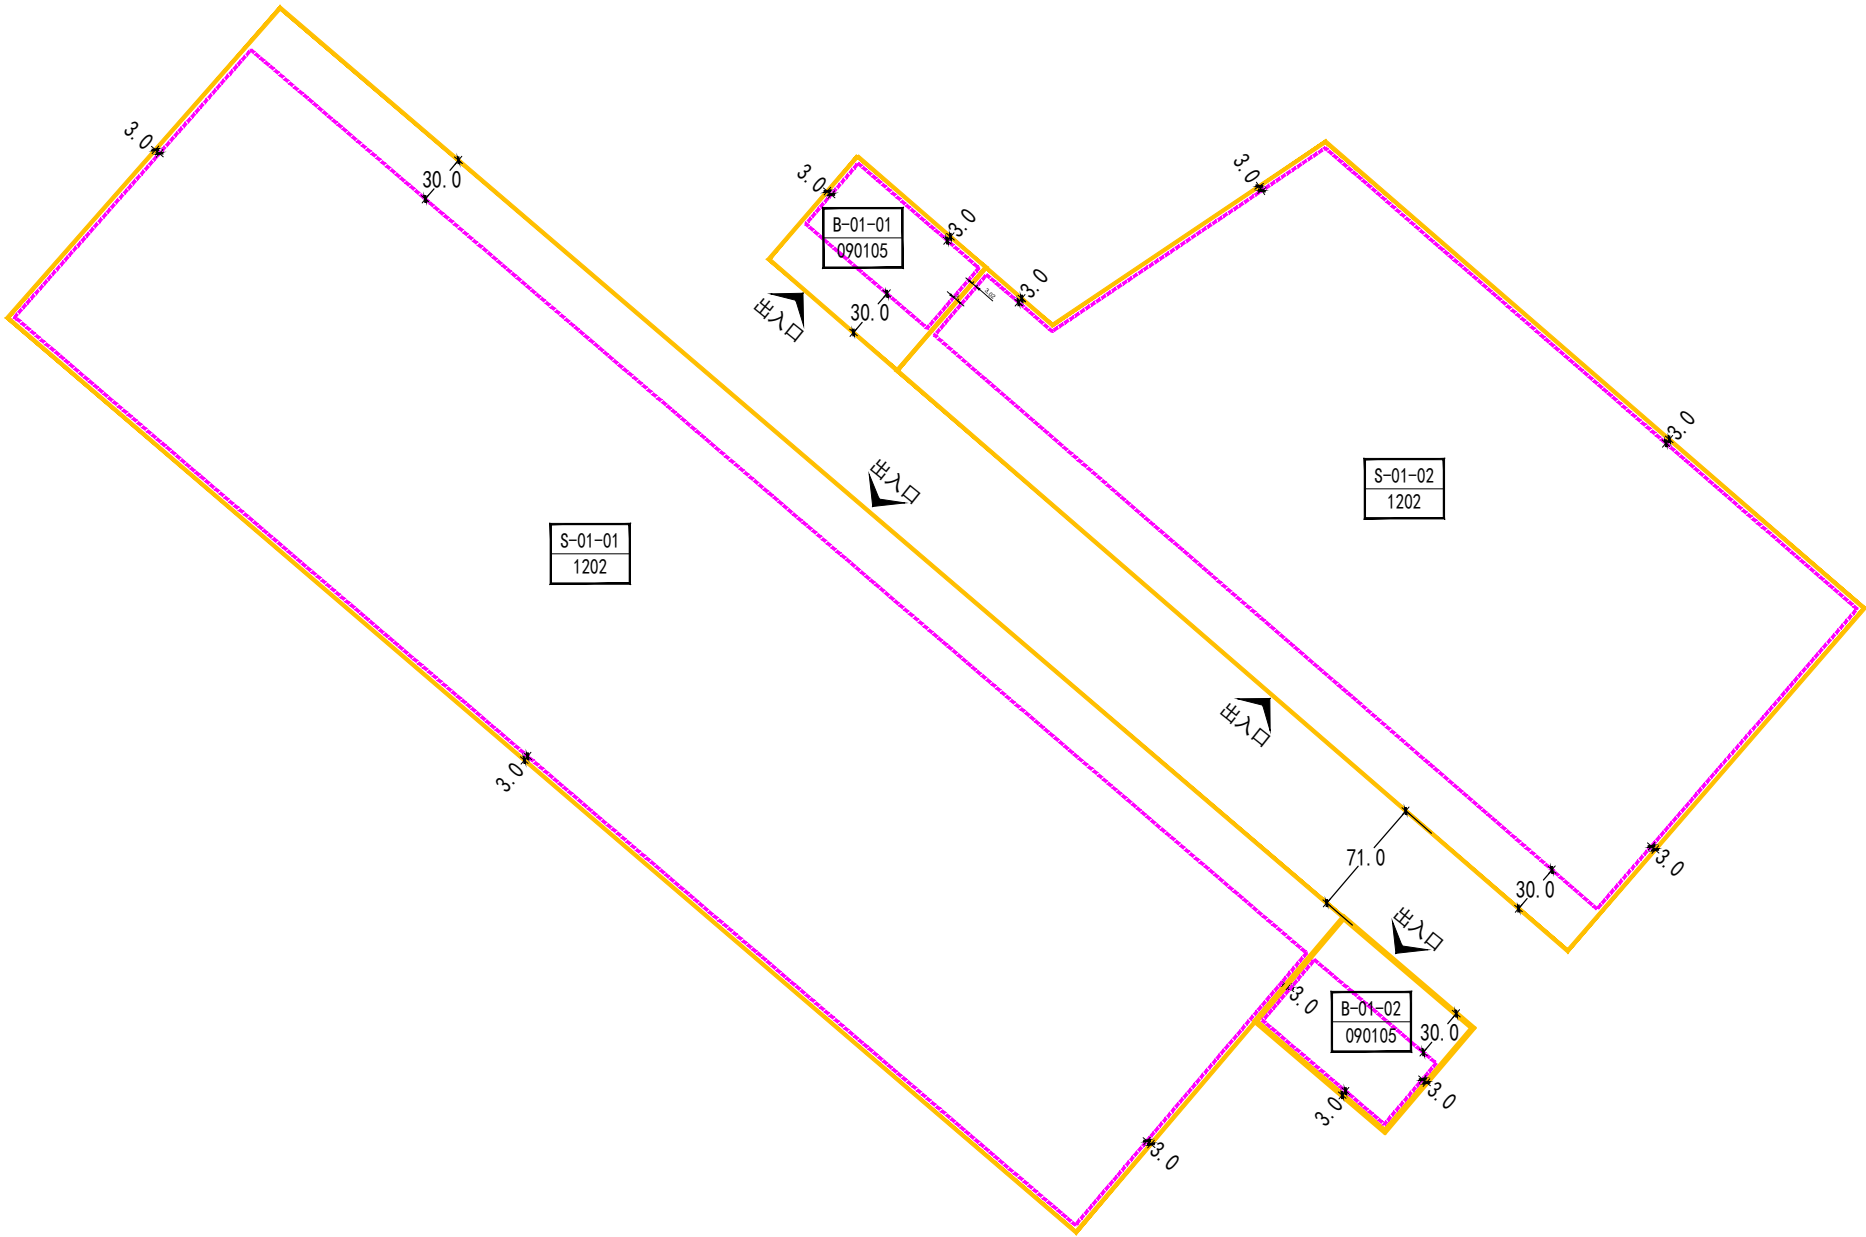

位置图

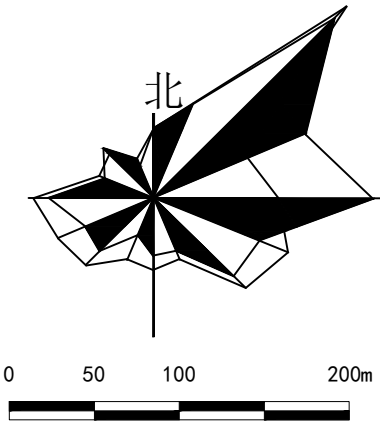

控制指标

地块编码	用地代码	用地面积 (m²)	容积率	建筑密度 (%)	绿地率 (%)	建筑限高 (m)
B-01-01	090105	8000	≤0.5	≤30	≥5	≤12
B-01-02	090105	8000	≤0.5	≤30	≥5	≤12
S-01-01	1202	200560.28	≤0.2	≤10	≥5	≤20
S-01-02	1202	124737.95	≤0.2	≤10	≥5	≤20

规划管理说明

图例

- 地块编码
- G30连霍高速公路
- 地块边界
- 建筑退界
- 尺寸标注
- 建议机动车出入口位置