
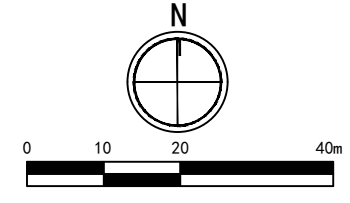


HMYZ-SDL-A-01地块国土空间详细规划

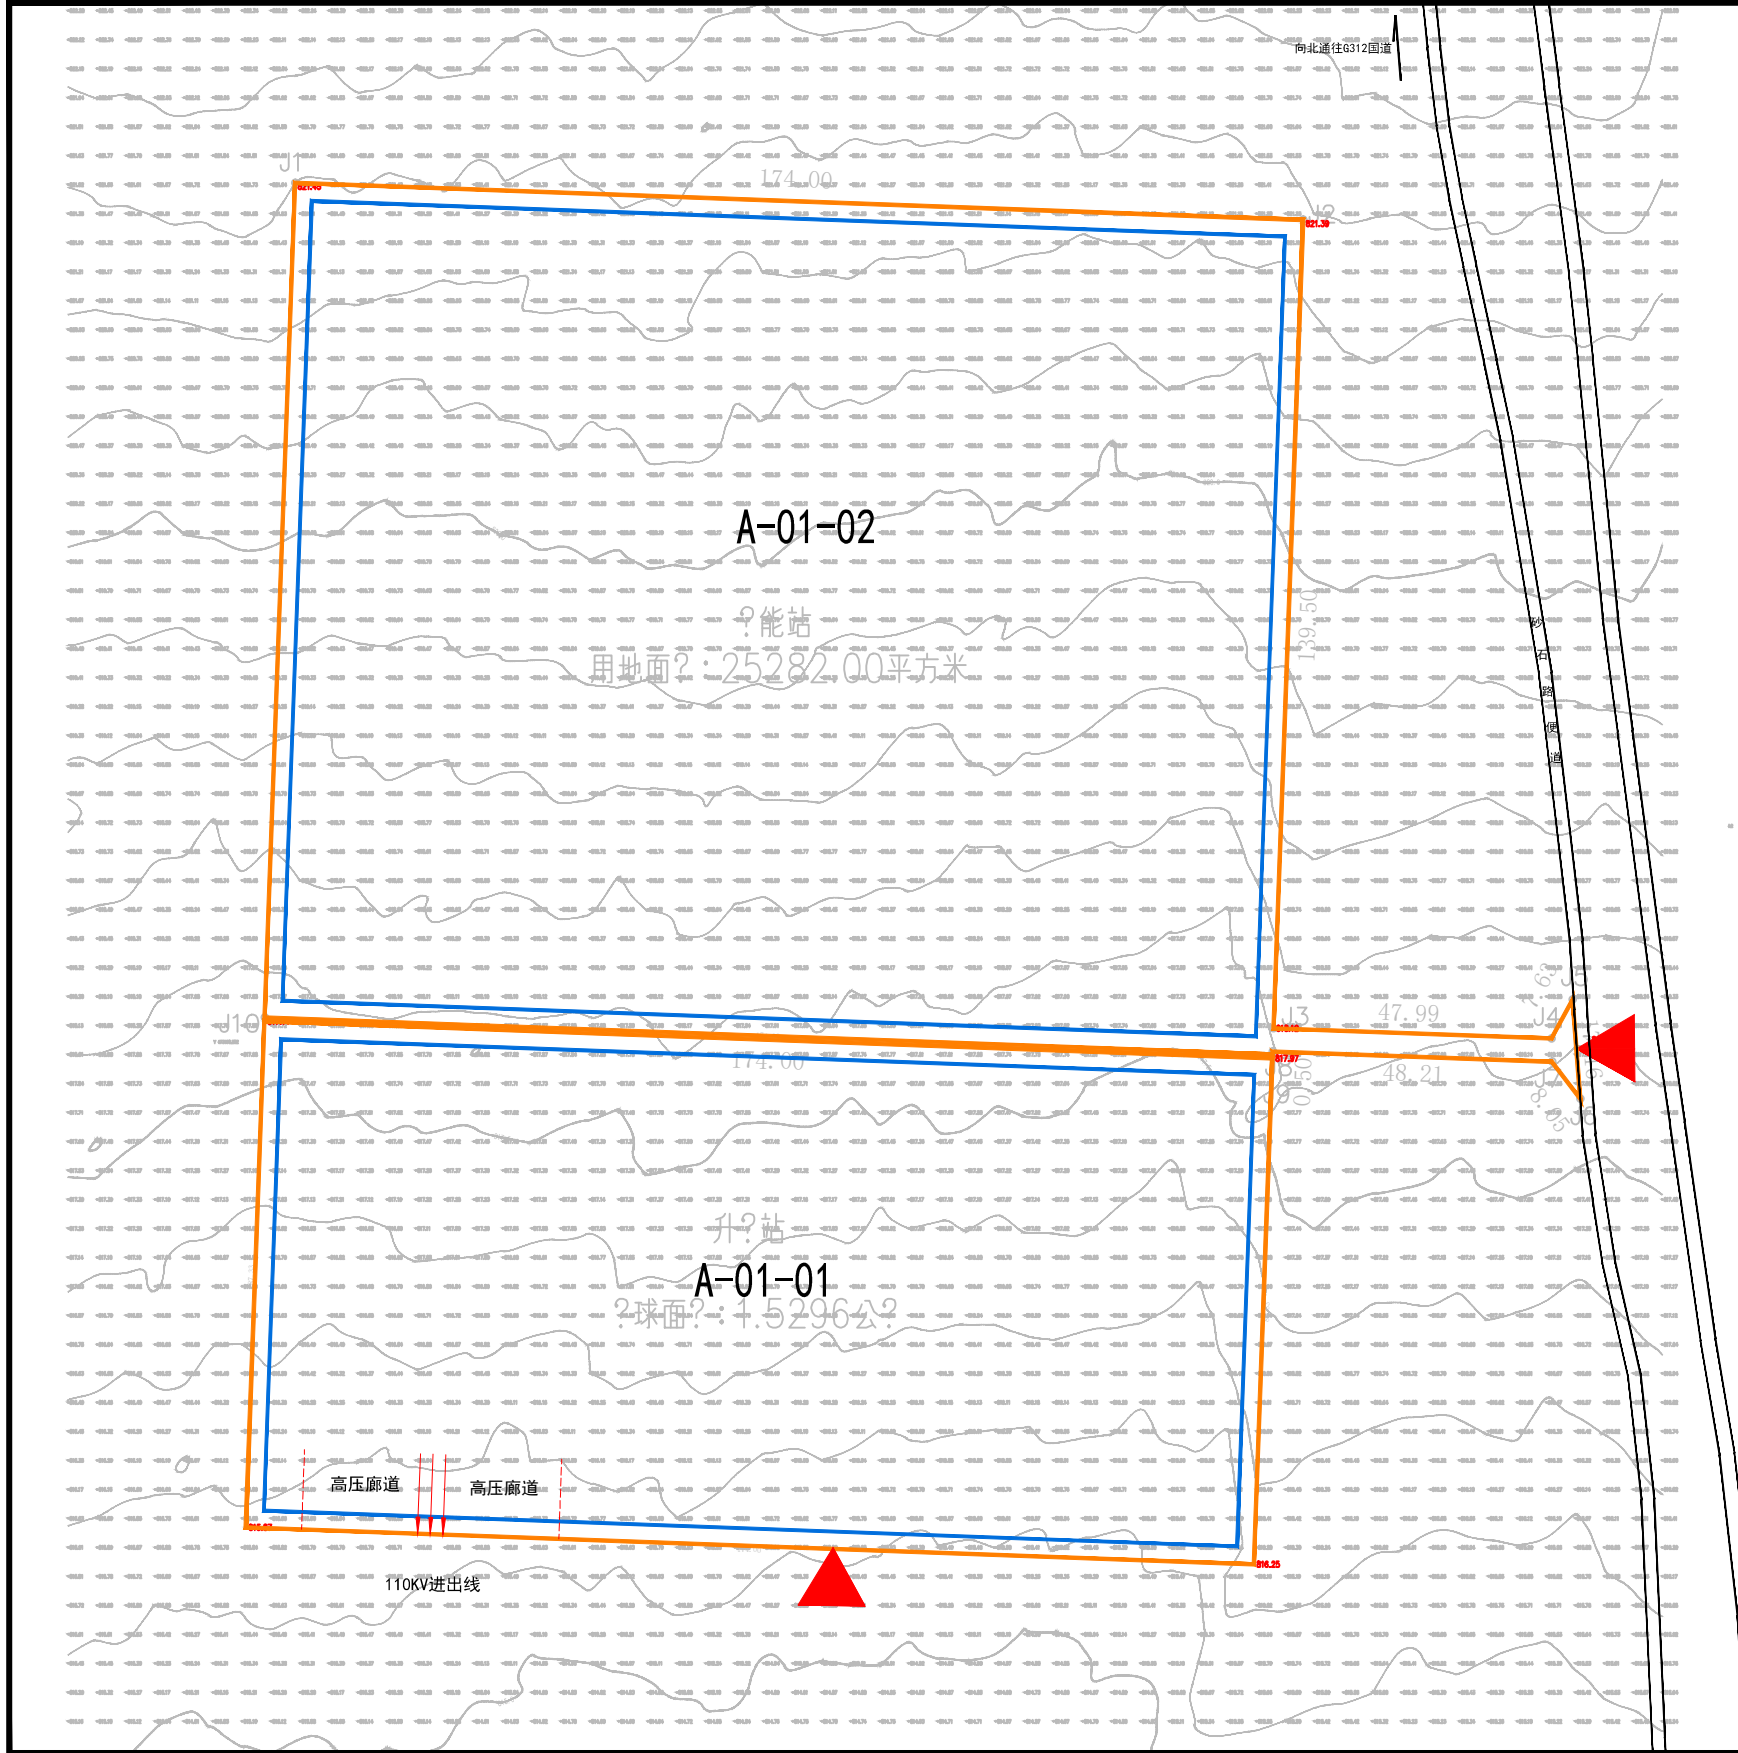

地块位置示意图

地块编码
A-01

地块指标一览表

地块编码	用地性质(代码)	用地面积(m ²)	容积率	建筑密度(%)	绿地率(%)	建(构)筑限高(m)	配套设施
A-01-01	13-公用设施用地 1303-供电用地	15296	≤0.2	≤20	≥3	≤15	消防水池 事故油池
A-01-02	13-公用设施用地 1303-供电用地	25282	-	-	-	≤39	避雷针

图例	A-01 地块编号	地块边界线	距离标注(米)
	建议机动车出入口方位	建筑退界控制线	控制点坐标 (2000国家大地坐标系)

说明

备注

注册规划师: 史欢欢 注册证号: GH20166500332		注册规划师: 马恺悦 注册证号: GH20246525933		哈密市城乡空间规划设计院有限责任公司 新自资规乙字25650009		合同编号	
图名	HMYZ-SDL-A-01地块国土空间详细规划			项目负责人	校对		
设计				制图	审核		
					日期	2026年6月	