
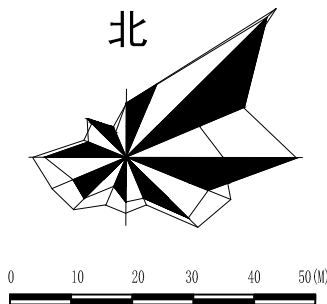


HMYZ-GL-S238-A-(01-03) 地块国土空间详细规划

——A-01地块图则

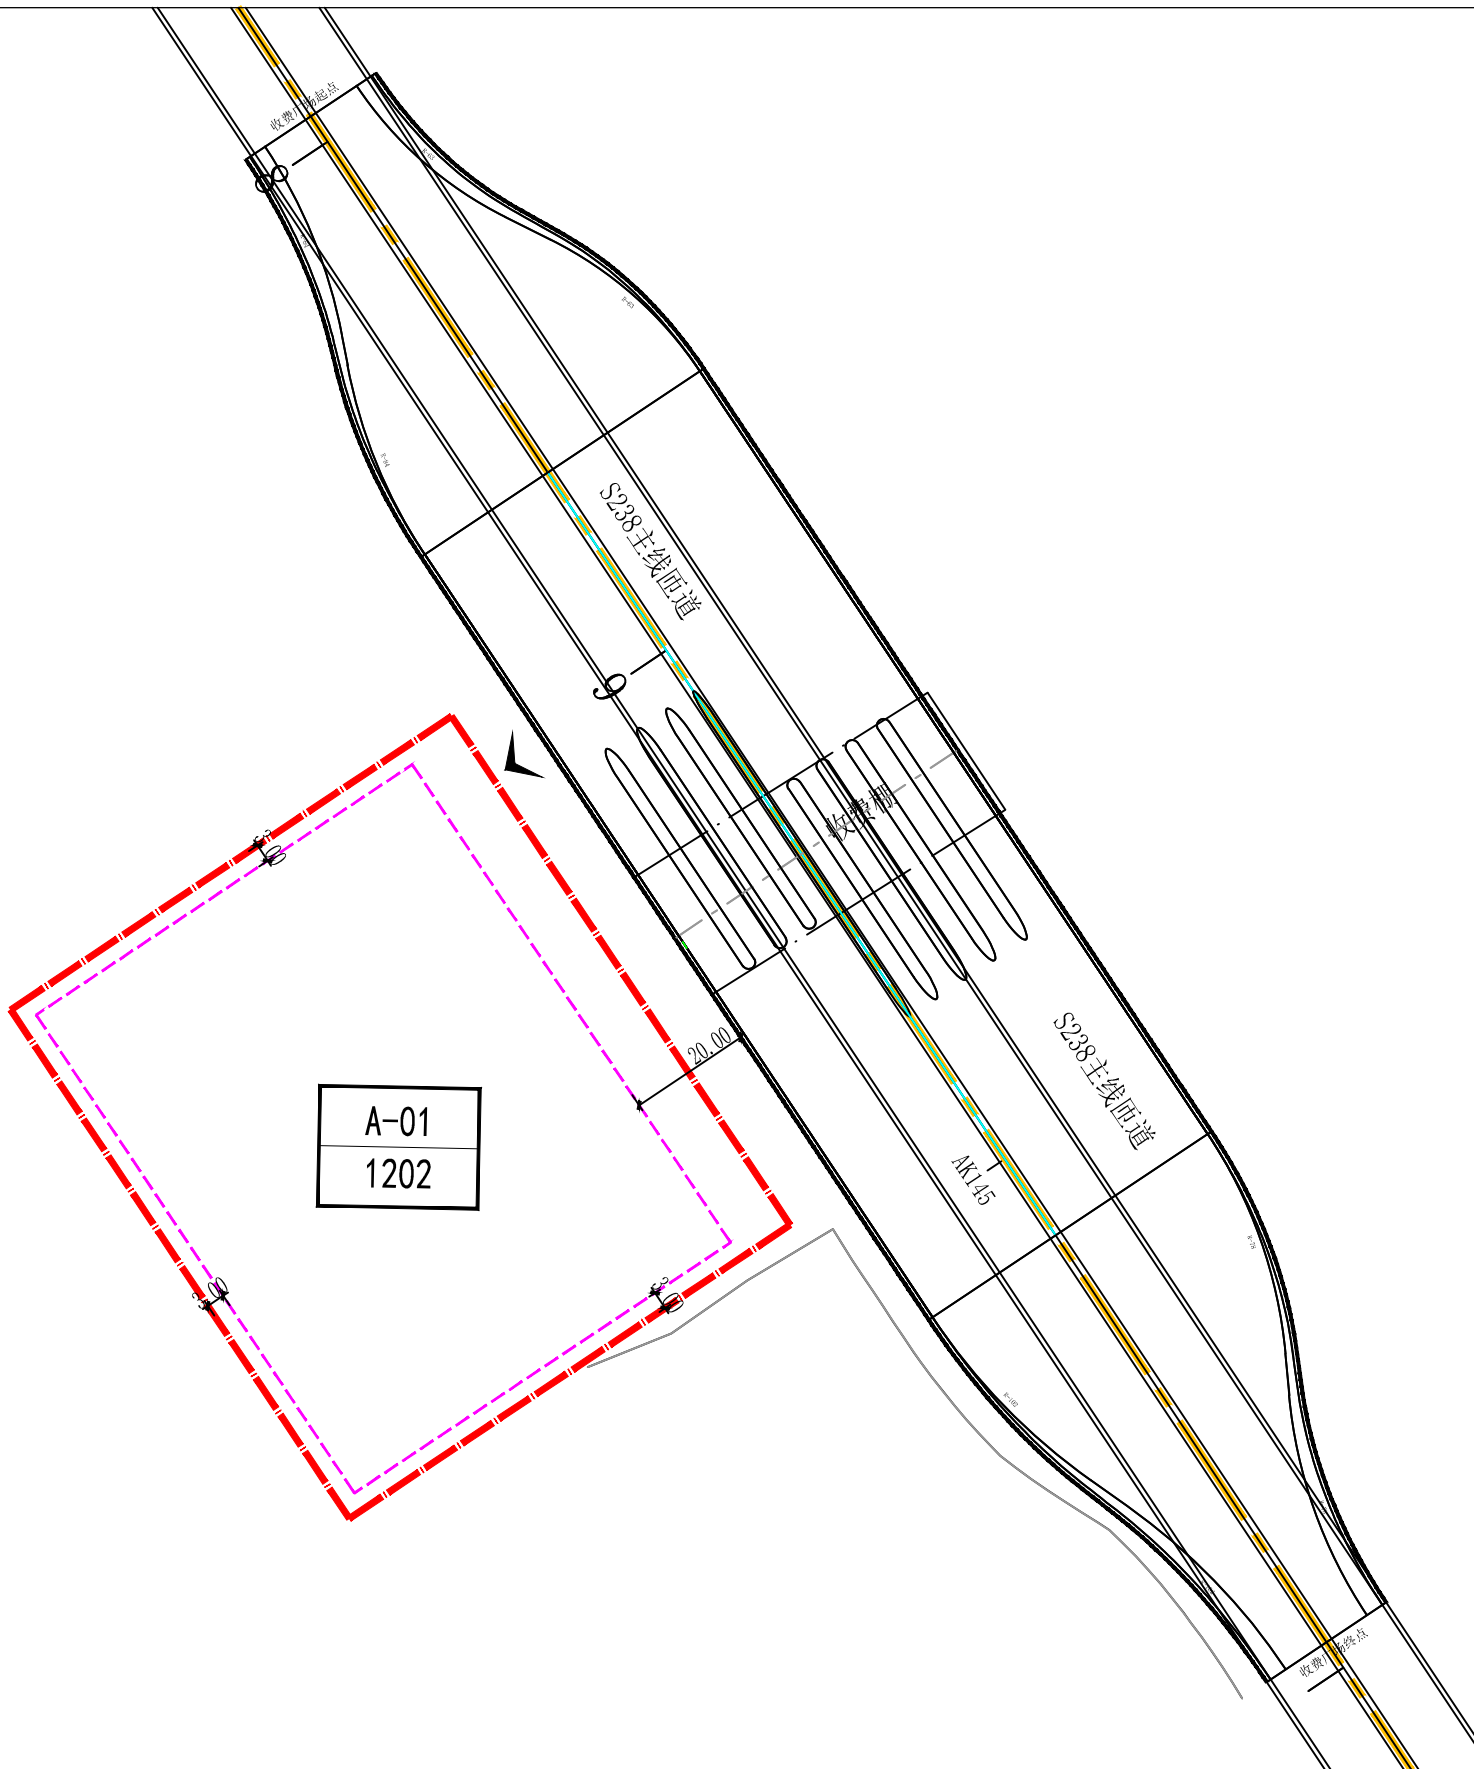


控制指标	用地编码	用地面积(㎡)	容积率	建筑密度(%)	绿地率(%)	建筑限高(m)	停车位(个/㎡)
	A-01	1202	8667.00	≤0.5	≤25	≥20	≤15
							0.5个/100㎡

规划管理说明

图例					

HMYZ-GL-S238-A-(01-03) 地块国土空间详细规划

— A-02地块图则

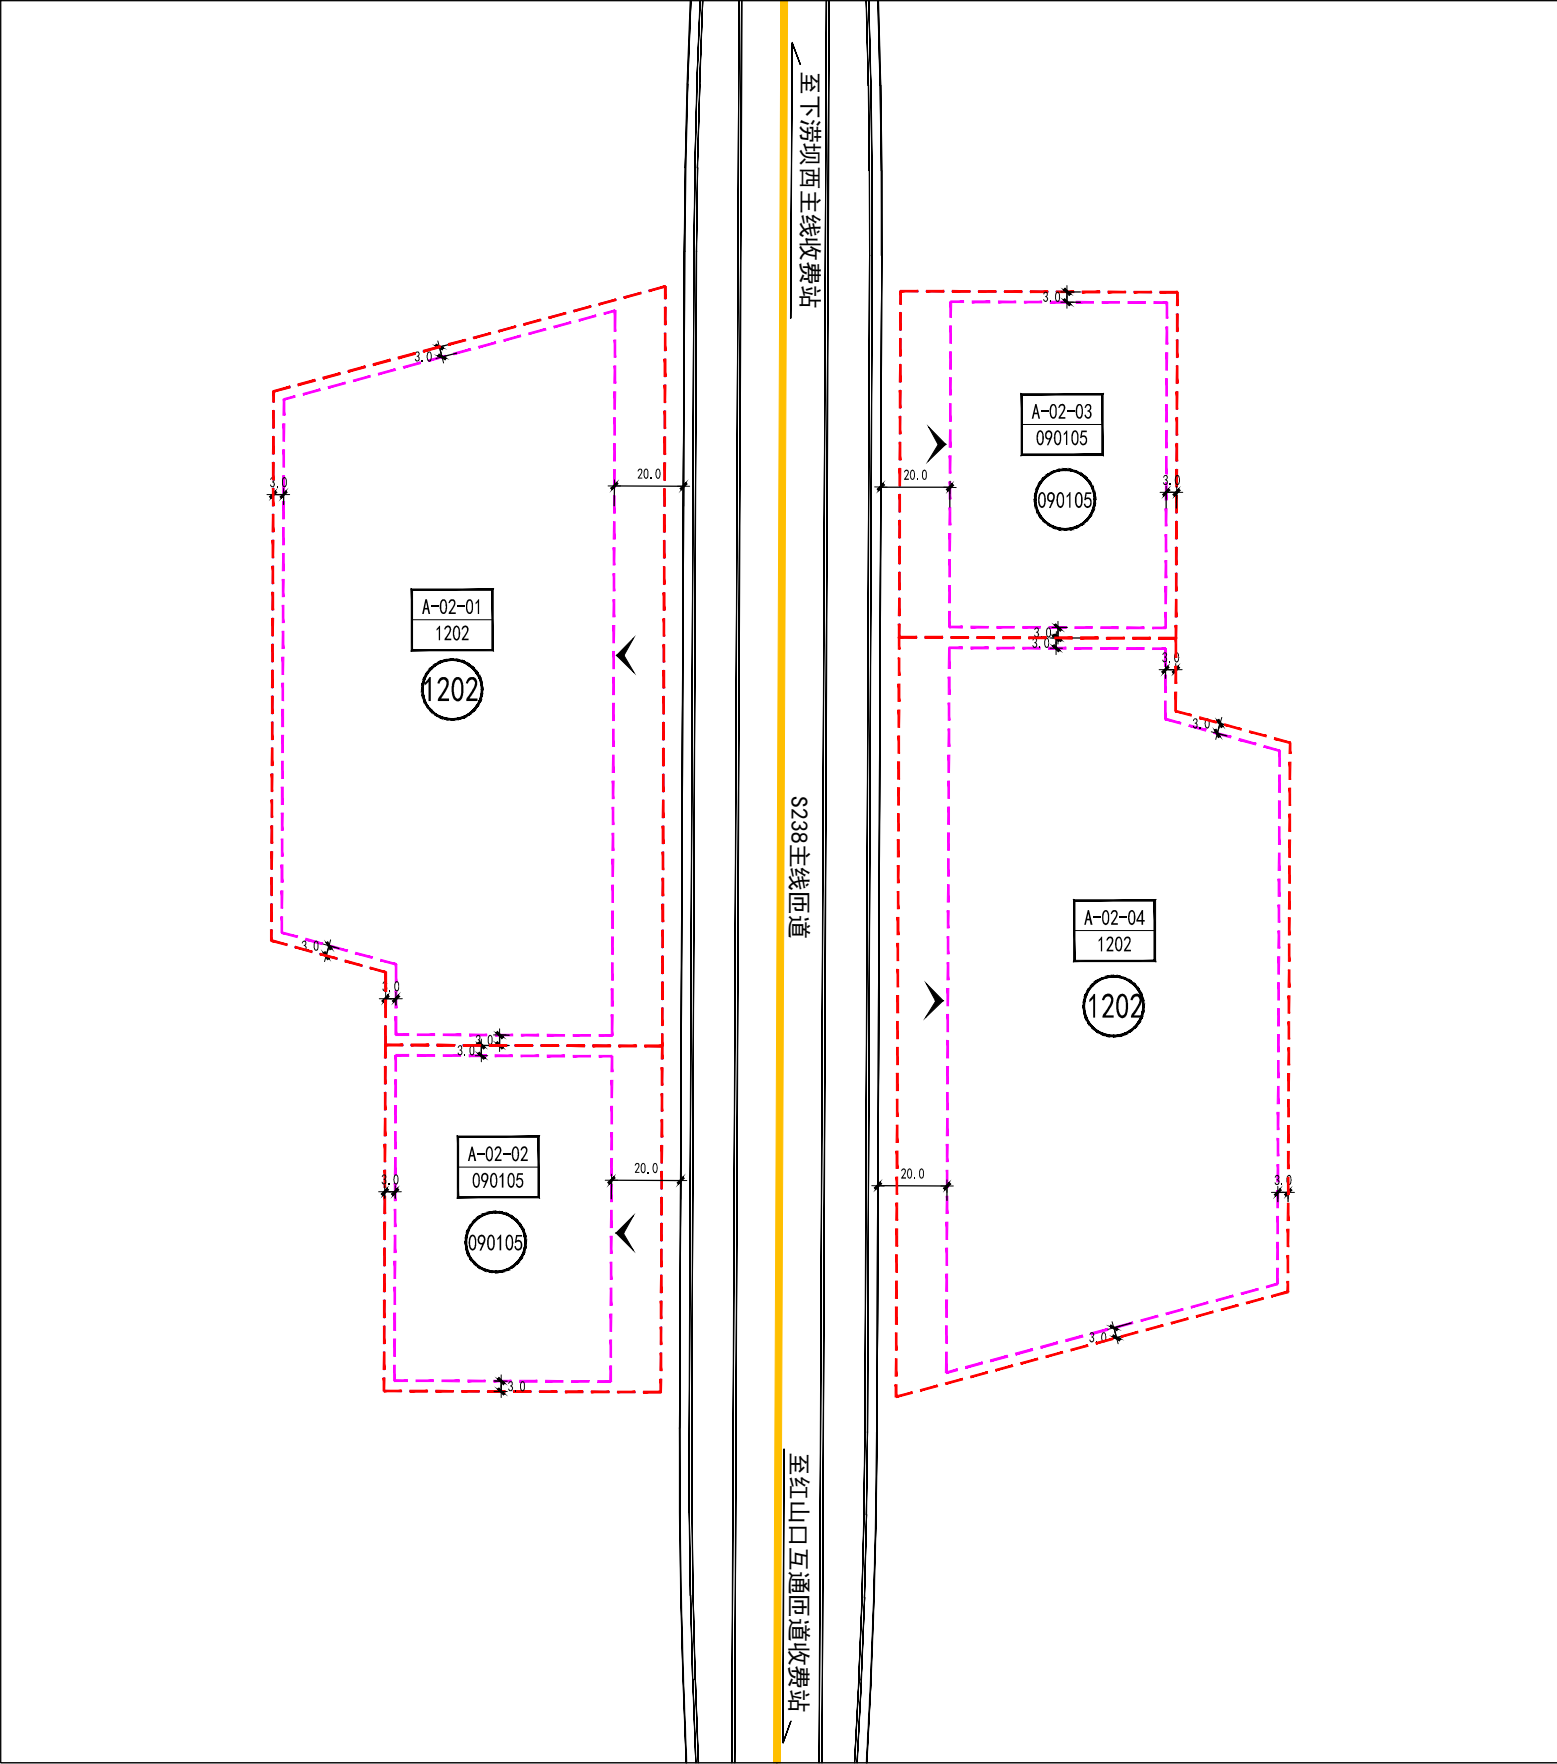

北

0 50 100

控制指标	地块编码	用地代码	用地面积 (m²)	容积率	建筑密度 (%)	绿地率 (%)	建筑限高 (m)	停车位 (m²/个)
	A-02-01	1202	22240	≤0.2	≤10	≥20	≤18	根据交通量测算
	A-02-02	090105	8000	≤0.5	≤30	≥20	≤15	---
	A-02-03	090105	8000	≤0.5	≤30	≥20	≤15	---
	A-02-04	1202	22240	≤0.2	≤10	≥20	≤18	根据交通量测算

规划管理说明

图例

地块编码

S238主线匝道

地块边界



建筑退界

尺寸标注

建议机动车出入口位置

HMYZ-GL-S238-A-(01-03) 地块国土空间详细规划

—A-03地块图则

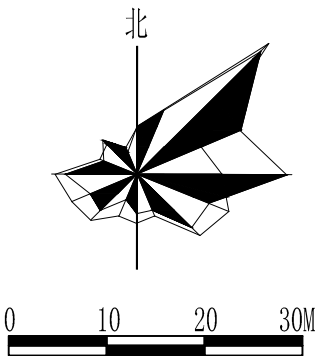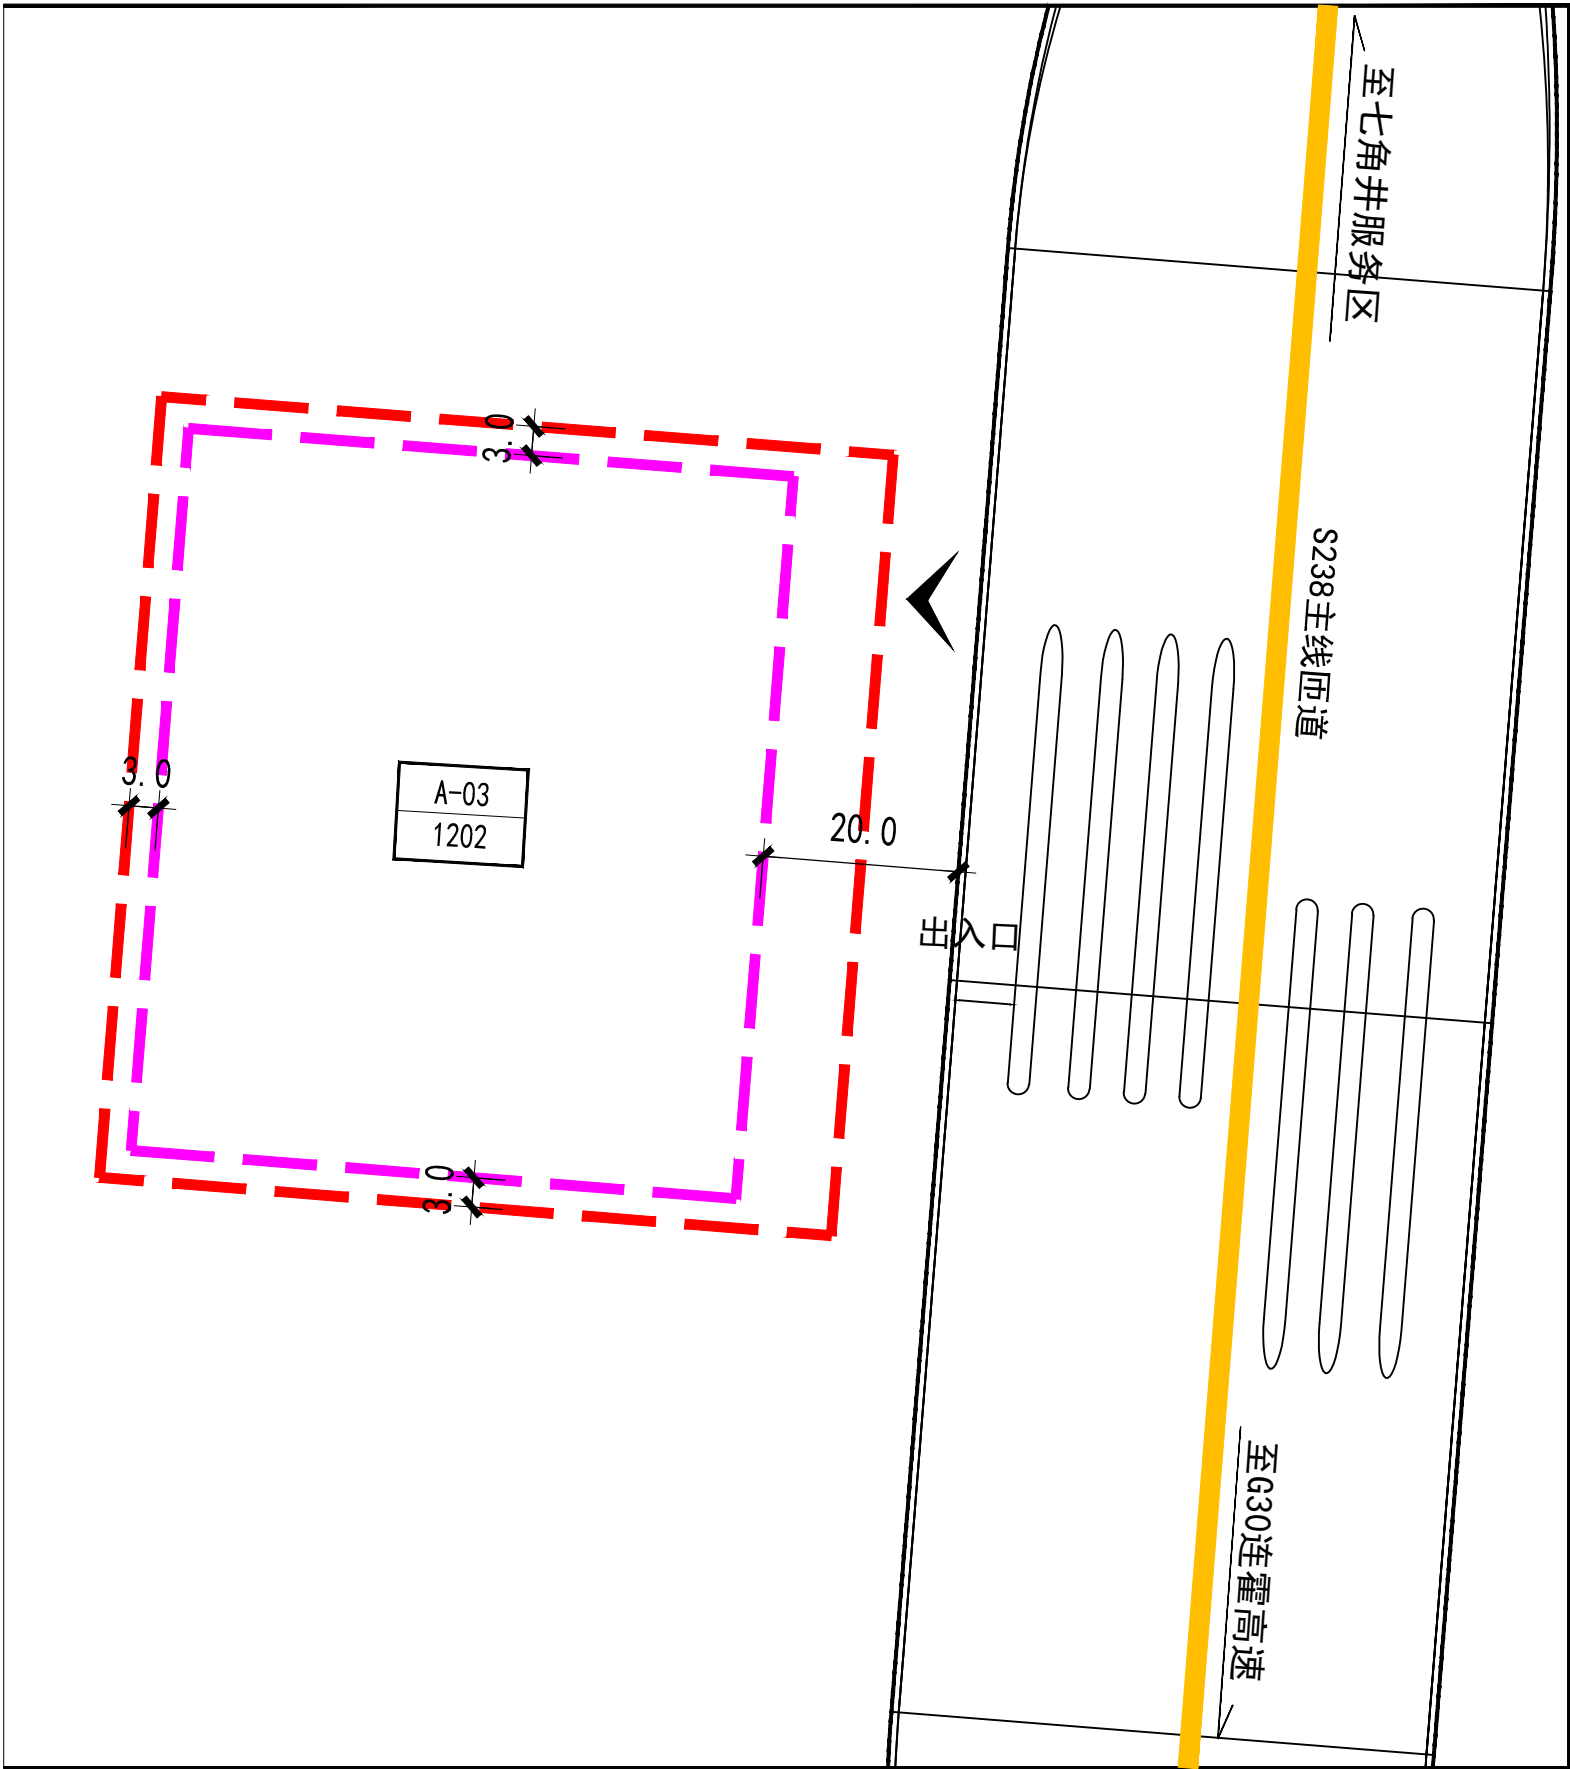

控制指标	地块编码	用地代码	用地面积 (m²)	容积率	建筑密度 (%)	绿地率 (%)	建筑限高 (m)	停车位 (m²/个)
	A--03	1202	6000	≤0.5	≤25	≥20	≤15	0.5个/100m²

规划管理说明

图例

地块编码

S238主线匝道

地块边界

建筑退界

尺寸标注

建议机动车出入口位置