
Autodesk

HMYZ-QJJ-A-02地块国土空间详细规划

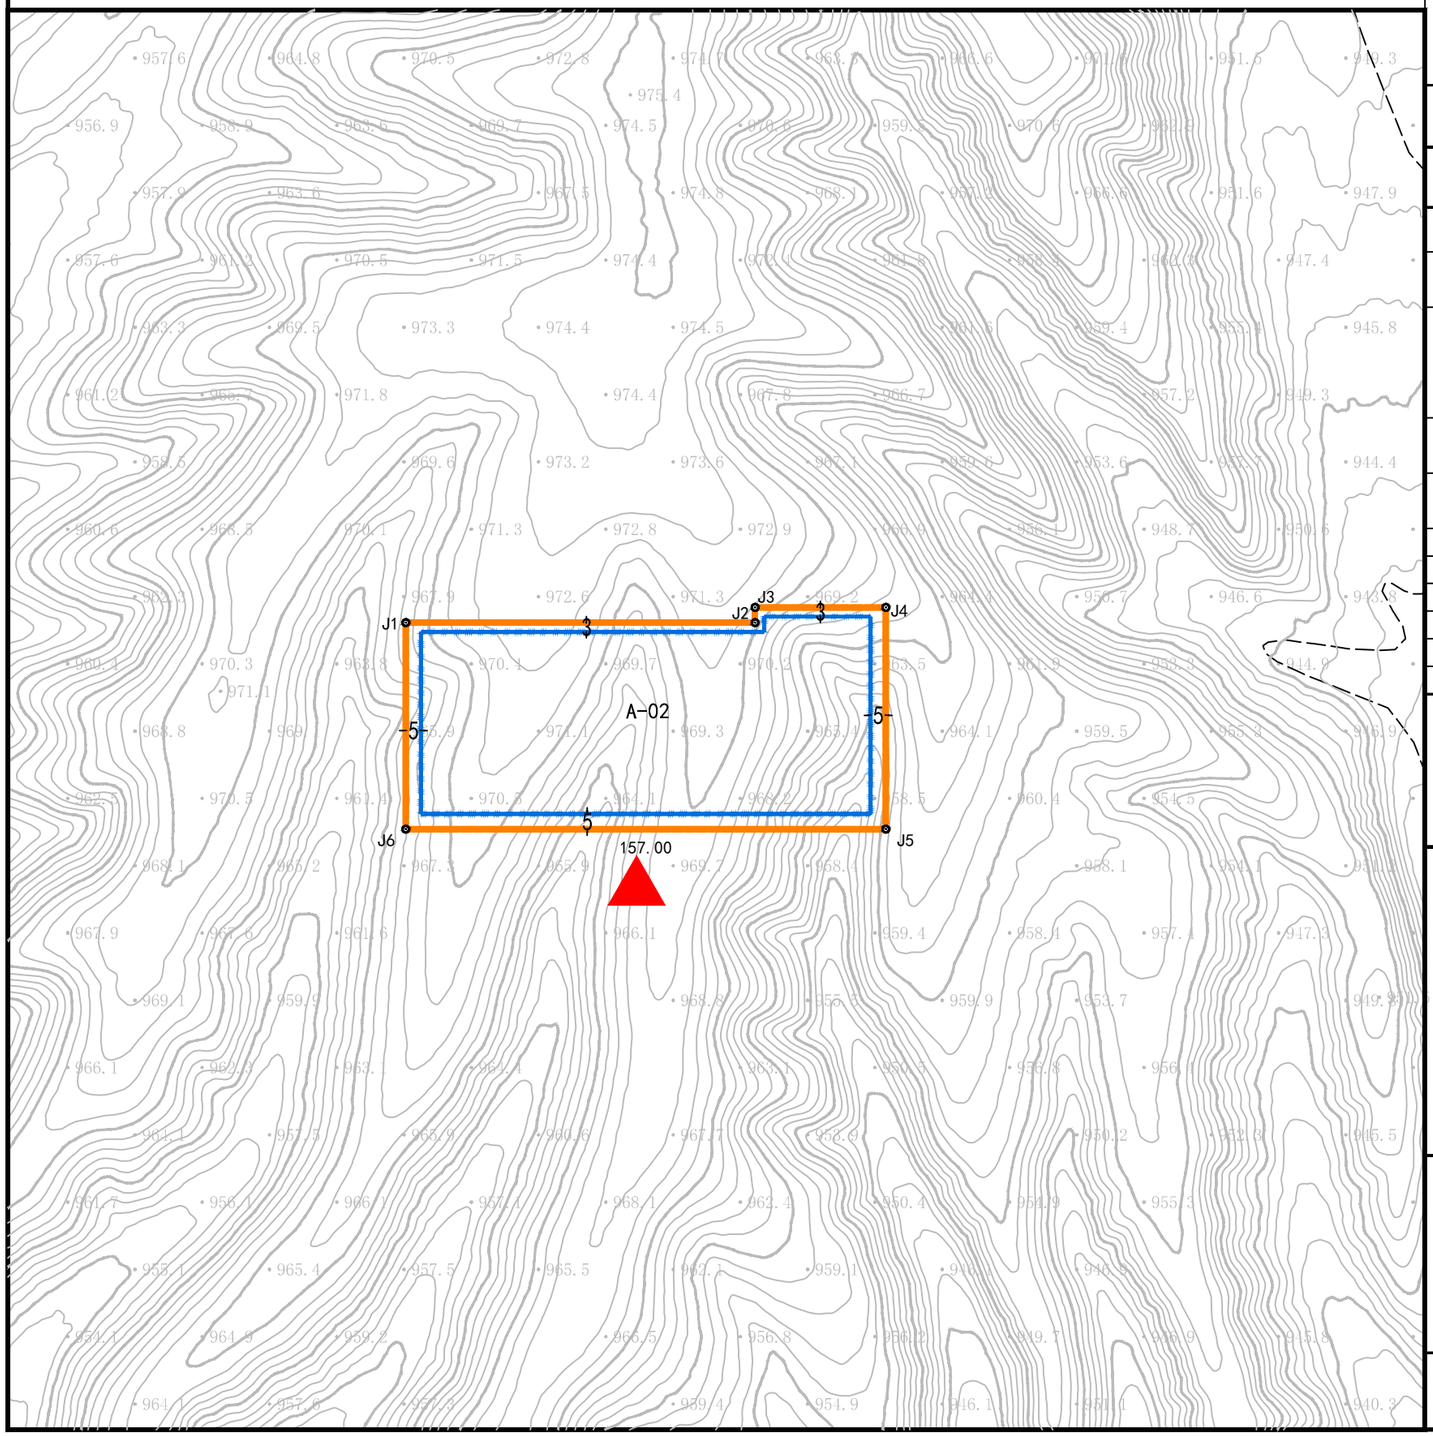


N

0 20 40 60m

地块编码

A-02

地块位置示意图

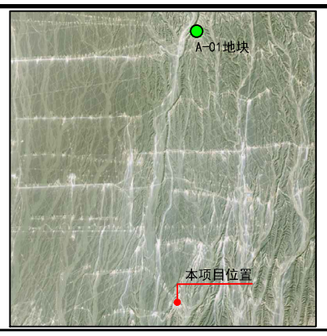

地块指标一览表

地块编码	用地性质（代码）	用地面积（㎡）	容积率	建筑密度（%）	行政办公及生活服务设施用地所占比重（%）	绿地率（%）	建筑限高（m）	配套设施
A-02	10-工矿用地（1001-工业用地）（100102-二类工业用地）	10811.5	≥0.2	≥10	≤7	≤10	≤15	污水处理设施 地下水泵房

图例

A-01 地块编号　地块边界线　道路红线　道路中心线

建议机动车出入口方位　建筑退界控制线　控制点坐标（2000国家大地坐标系）　距离标注（米）

说明

备注

哈密市自然资源局　哈密市城乡空间规划设计院有限责任公司　2025年6月

图号

Autodesk
Autodesk
Autodesk