
Autodesk

HMYZ-SJZ-A-01地块国土空间详细规划

建设管控图则
图则编号：A-01

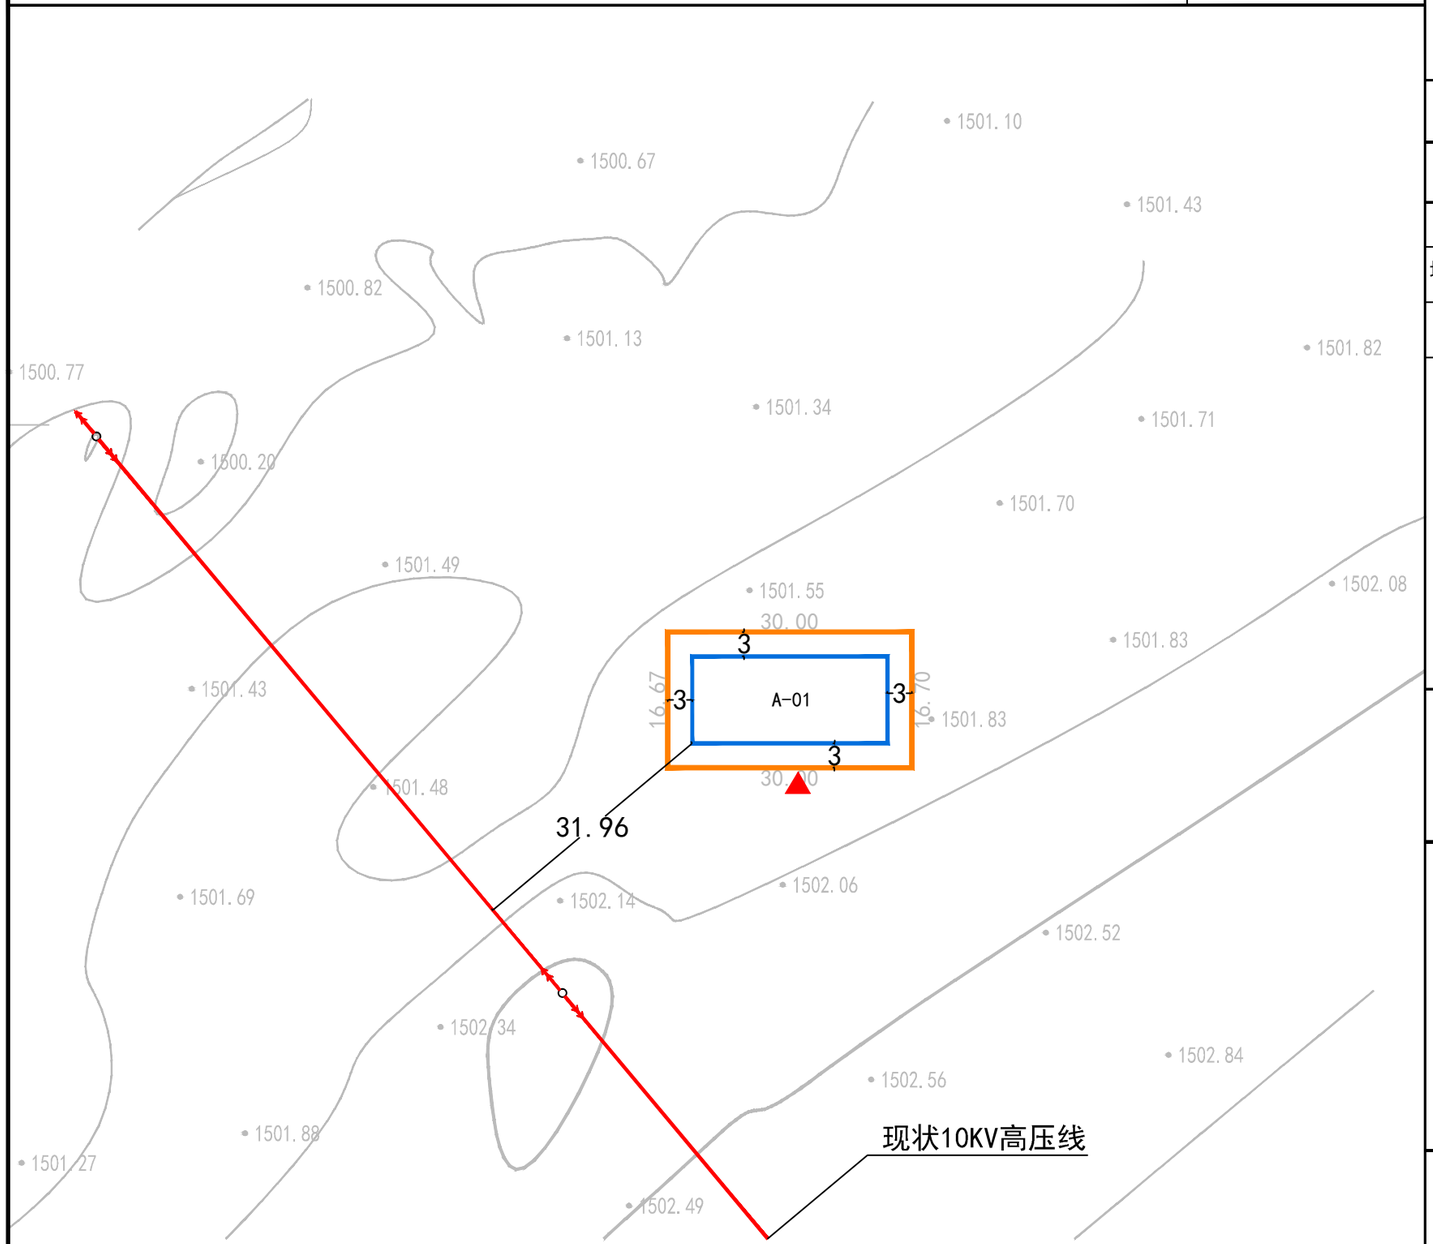


N

0 10m 20m

地块编号

A-01

地块位置示意图

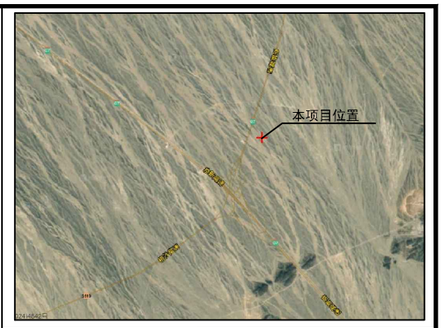

地块指标一览表

地块名称	用地性质（代码）	用地面积（平方米）	容积率	建筑密度（%）	绿地率（%）	建筑限高（米）	配套设施
A-01	公用设施用地（13）（通信用地1306）	500.55	≤0.6	≤40	≥20	≤10	

图例

- A-01 地块编号
- 地块边界线
- 距离标注（米）
- 建议机动车出入口方位
- 建筑退界控制线
- 控制点坐标（2000国家大地坐标系）

说明

备注

哈密市自然资源局　　哈密市城乡空间规划设计院有限责任公司　2025年6月

图号

Autodesk
Autodesk
Autodesk