Autodesk

HMYZ-NH-A-11地块国土空间详细规划——地块图则

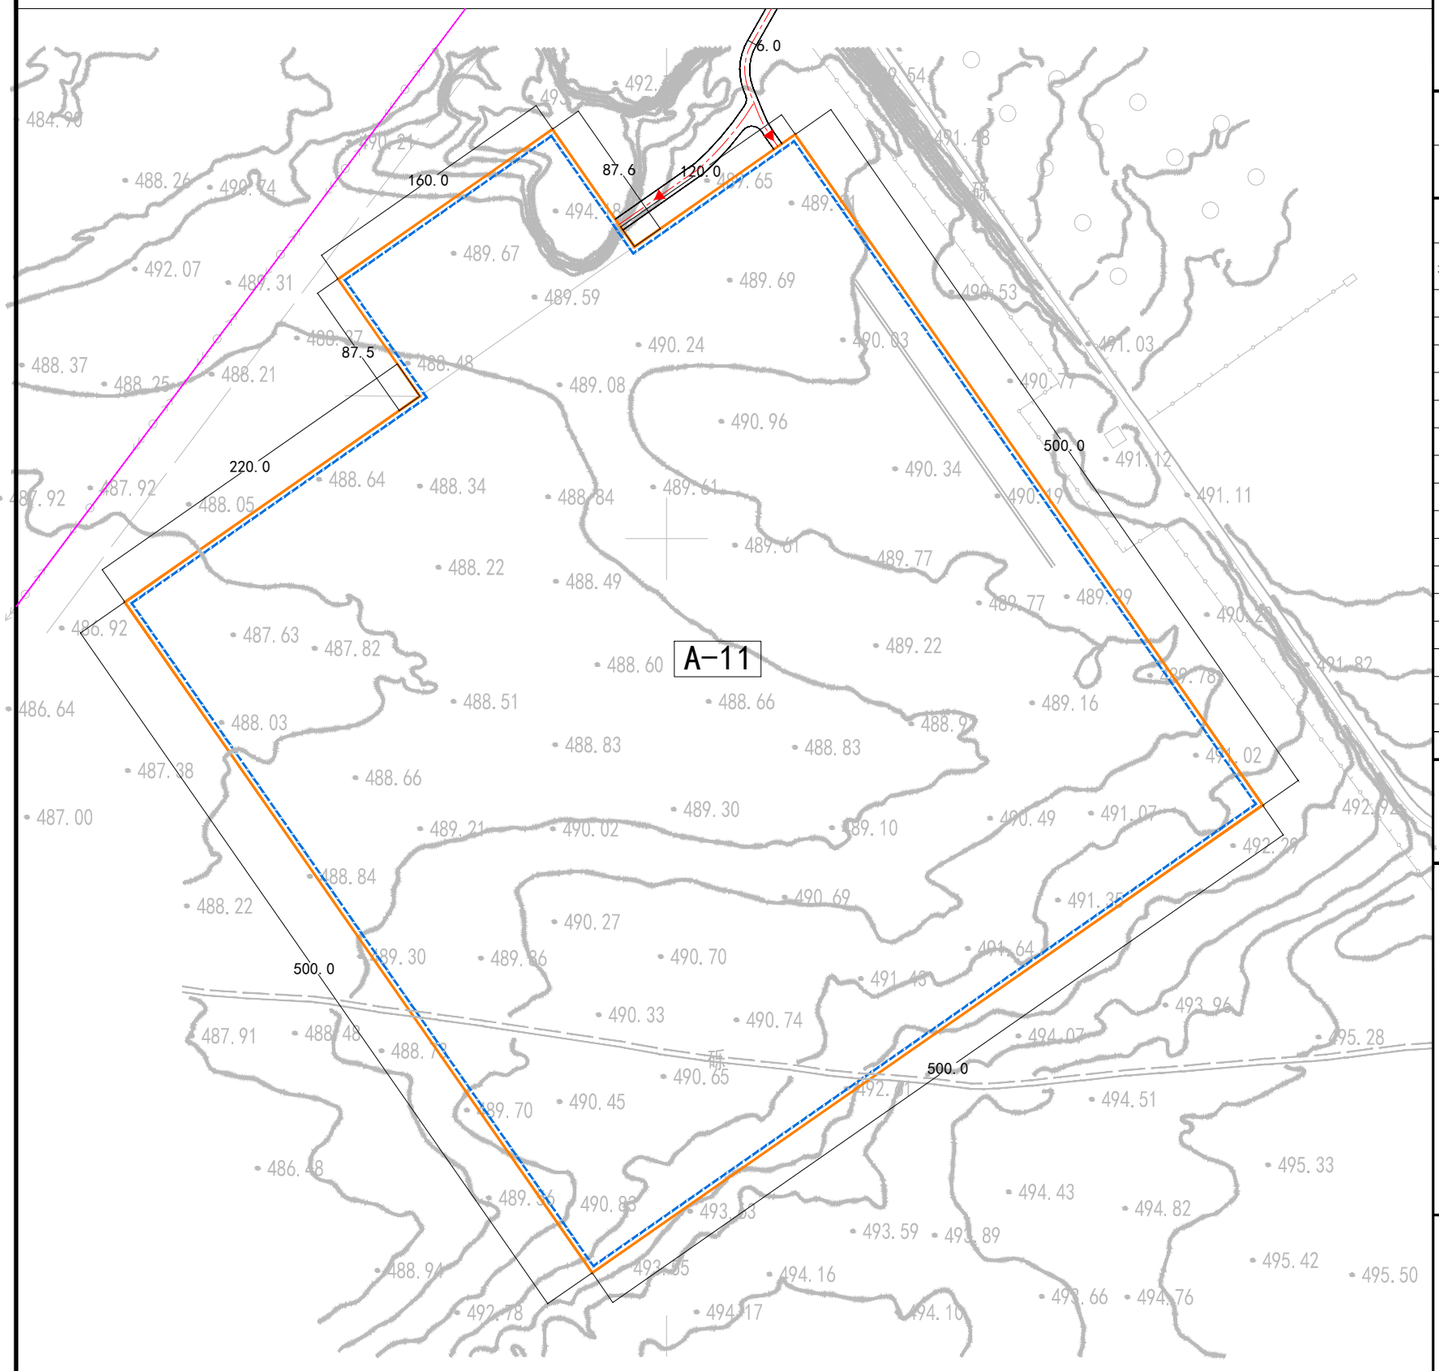

0 50 m
10 100

地块编号

A-11

地 块 指 标 一 览 表

地块编号	用地性质（代码）	用地面积（平方米）	容积率	建筑密度（%）	绿地率（%）	建筑限高（米）	配套设施	备　注
A-11	环卫用地1309	264254.00	≤0.1	≤30	≤30	≤15	污水处理设施	

图例：地块编号；地块边界线；道路红线；道路中心线；距离标注（米）；建议机动车出入口方位；建筑退界控制线；控制点坐标（2000国家大地坐标系）；现状10KV电力线路

说明

备注

哈密市自然资源局
哈密市城乡空间规划设计院有限责任公司

2025年11月

图号

Autodesk
Autodesk
Autodesk