Autodesk

HMYZ-WP-A-02（哈密市伊州区大海道景区加油站建设项目选址及规划设计条件论证报告）——地块图则

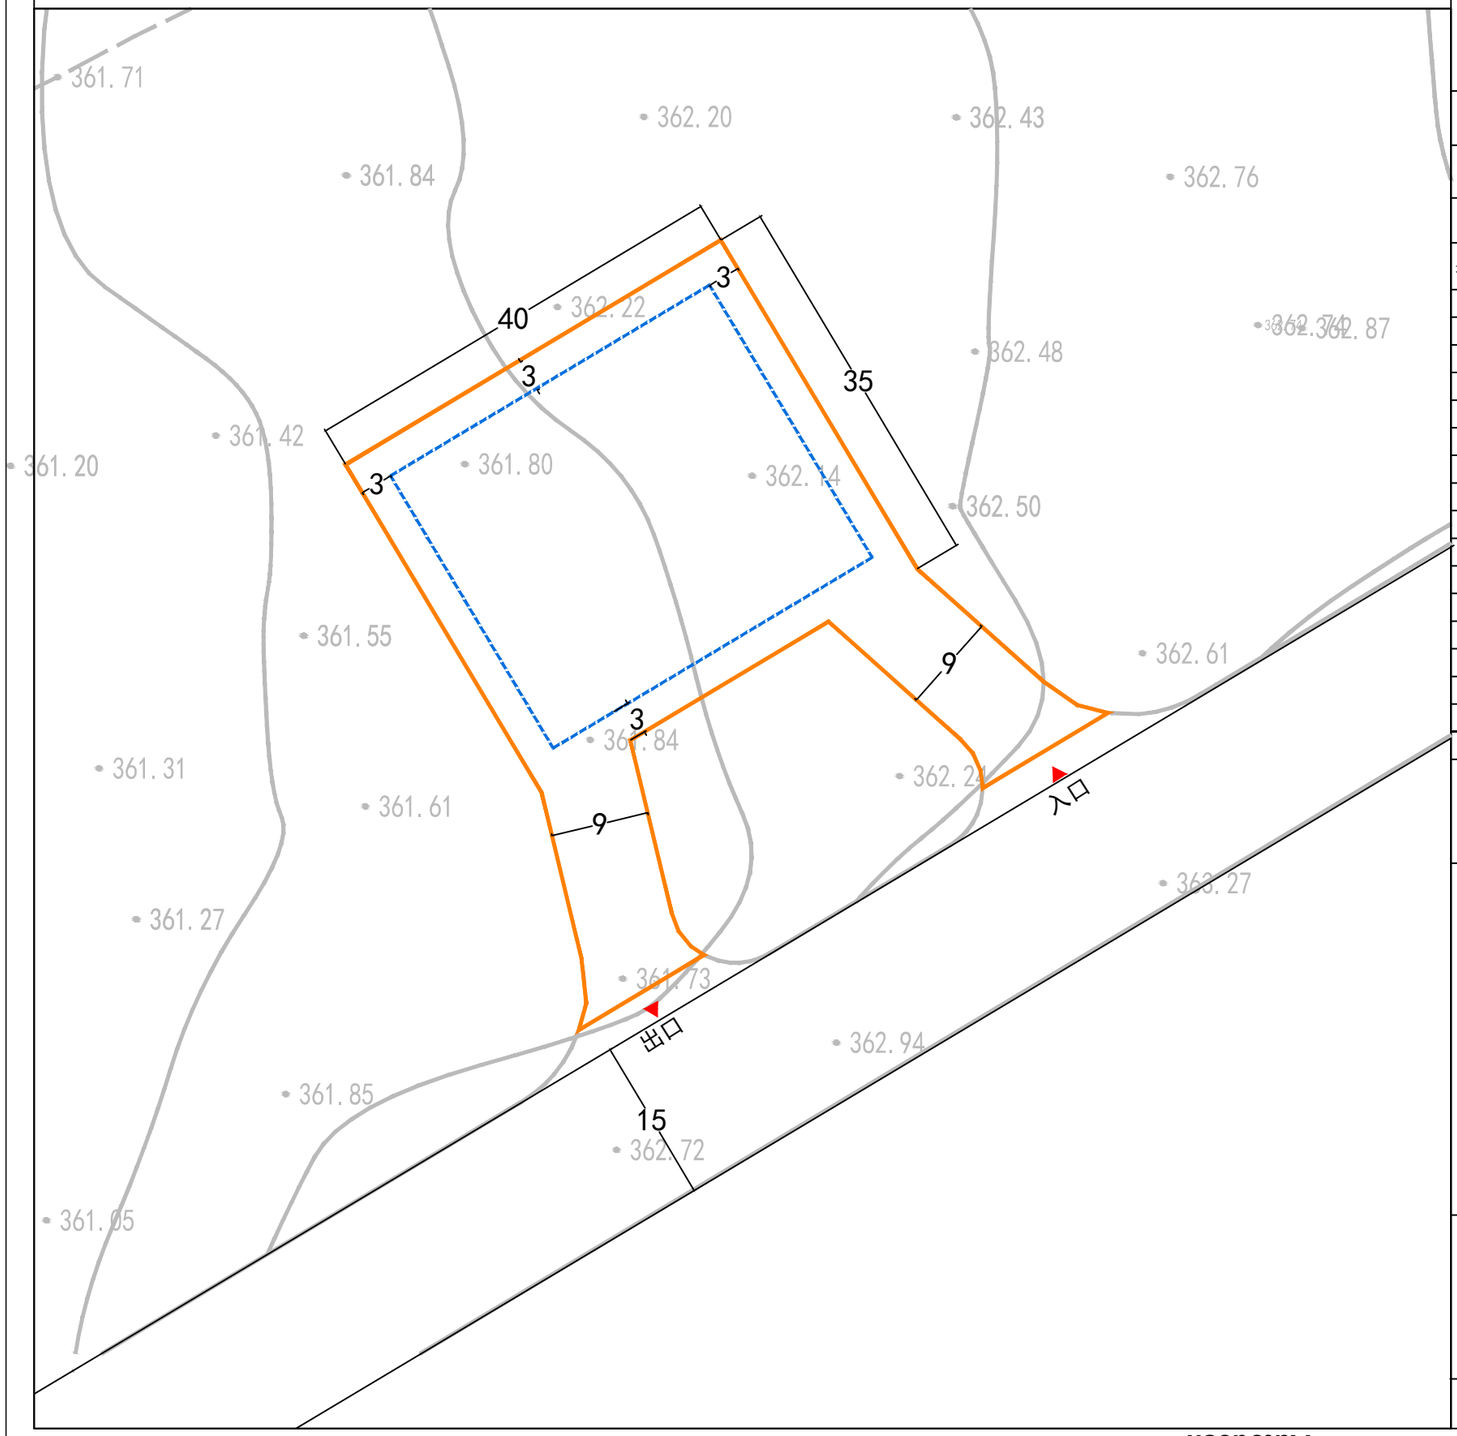

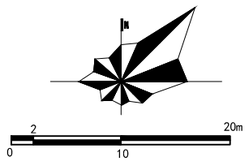

地块编号
A-02

地 块 指 标 一 览 表

地块编号	用地性质（代码）	用地面积（平方米）	容积率	建筑系数（%）	建筑限高（米）	绿地率（%）	配套设施	备 注
A-02	公用设施营业网点用地（090105）	1795.0	≤0.3	≤35%	≤15	≥9%	污水处理设施	

图例

- 地块编号
- 地块边界线
- 距离标注（米）
- 建议机动车出入口方位
- 建（构）筑退界控制线
- 控制点坐标（2000国家大地坐标系）

说明

备注

哈密市自然资源局
哈密市城乡空间规划设计院有限责任公司

2026年6月

图号

Autodesk
Autodesk
Autodesk