Autodesk

HMYZ-HY-B-04地块国土空间详细规划

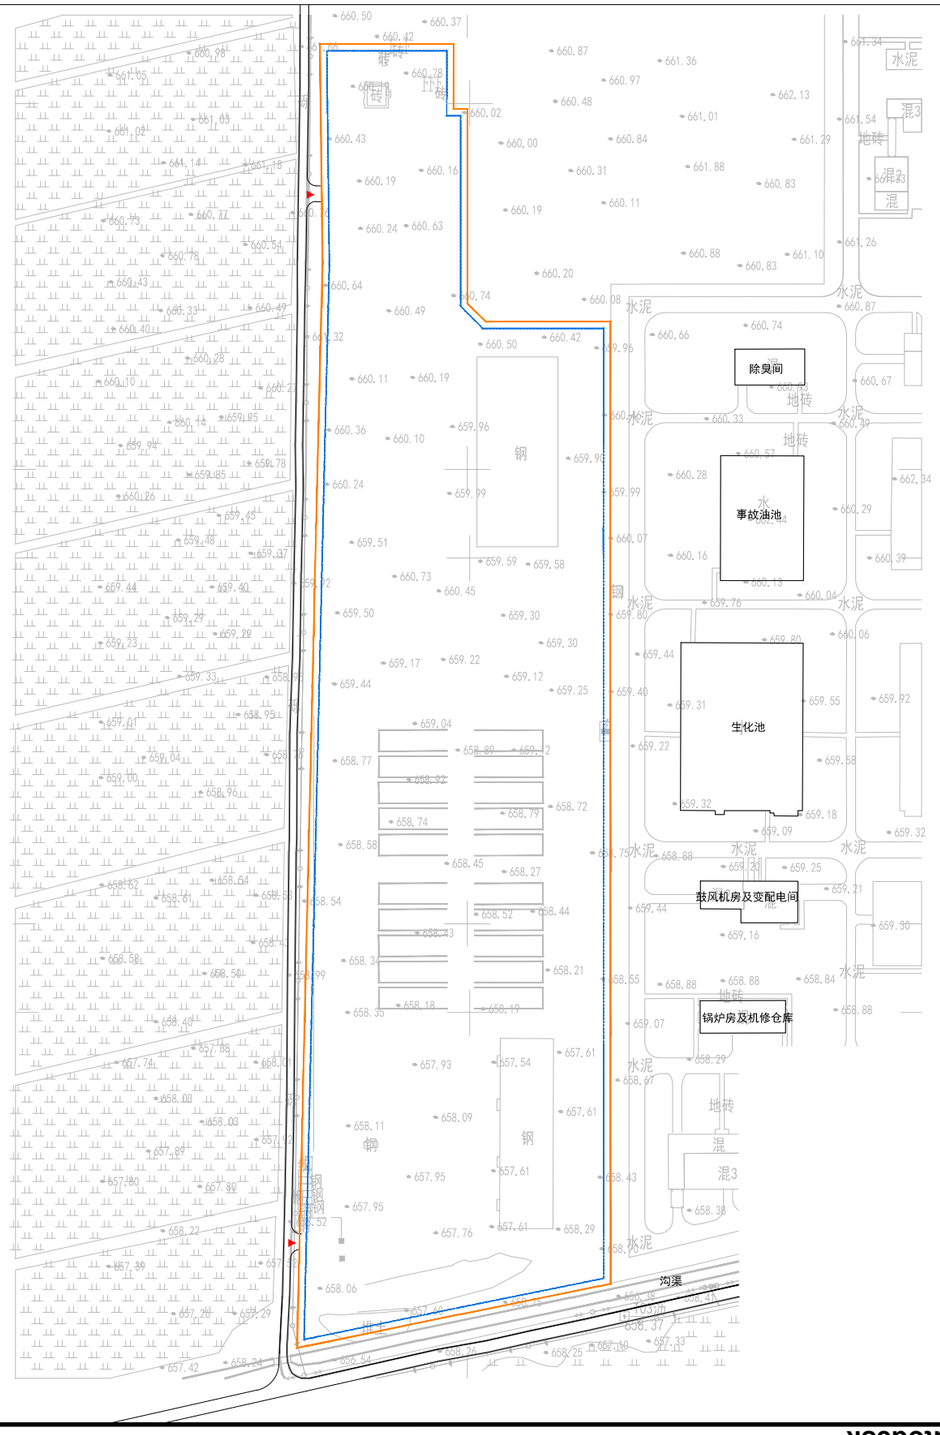

0 50
10 100m

地块编号

B-04

地 块 指 标 一 览 表

用地性质（代码）	用地面积（平方米）	容积率	建筑密度（%）	建筑限高（米）	绿地率（%）	配套设施	备 注
环卫用地1309	65695.00	≤0.3	≤20	≤24	≥30	污水处理设施 变压器	

图例

- B-01 地块编号
- 地块边界线
- 道路红线
- 距离标注（米）
- 建议机动车出入口方位
- 建筑退界控制线
- 控制点坐标（2000国家大地坐标系）

说明

备注

哈密市自然资源局
哈密市城乡空间规划设计院有限责任公司

2026年1月

图号

Autodesk
Autodesk
Autodesk