
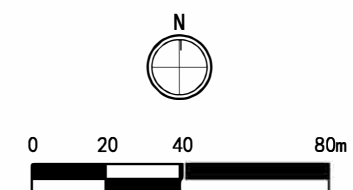


哈密市650502010101200单元B-01—B-02地块国土空间详细规划—地块图则

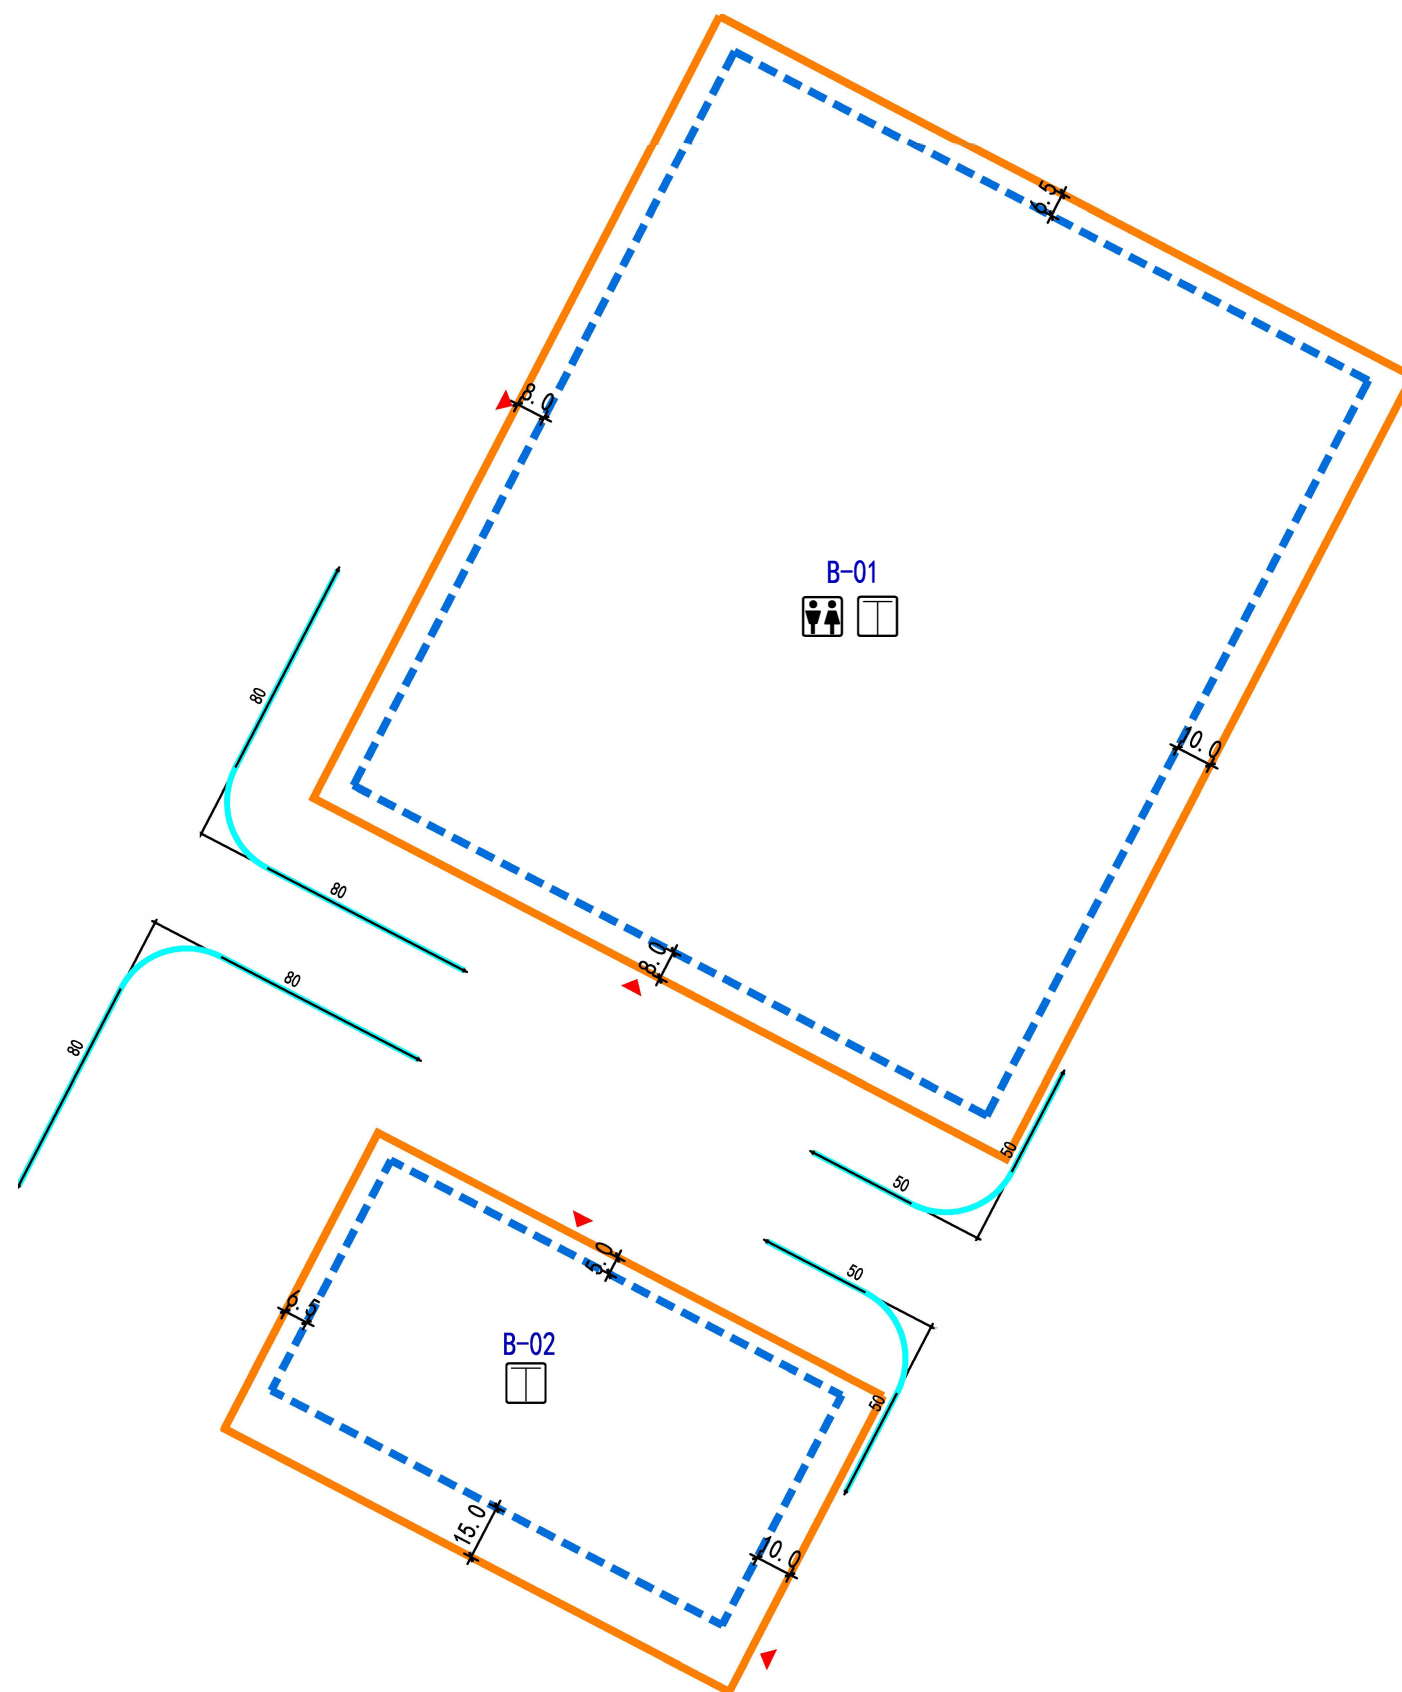

地块位置示意图


6505020101012000

街坊编号

B

地块指标一览表

[illegible]

图例

- | | | | | | | | | | |
|---|------------|---|-----------|---|---------|---|------------------------|---|---------|
|  | 地块编号 |  | 地块边界线 |  | 道路红线 |  | 道路中心线 |  | 距离标注(米) |
|  | 建议机动车出入口方位 |  | 禁止机动车开口路段 |  | 建筑退界控制线 |  | 控制点坐标
(2000国家大地坐标系) |  | 公园绿地 |
|  | 公共厕所 |  | 换热站 | | | | | | |

说

明

备	
---	--

注