

国家级历史文化名村阿勒屯提升改造项目国土空间详细规划

——地块图则

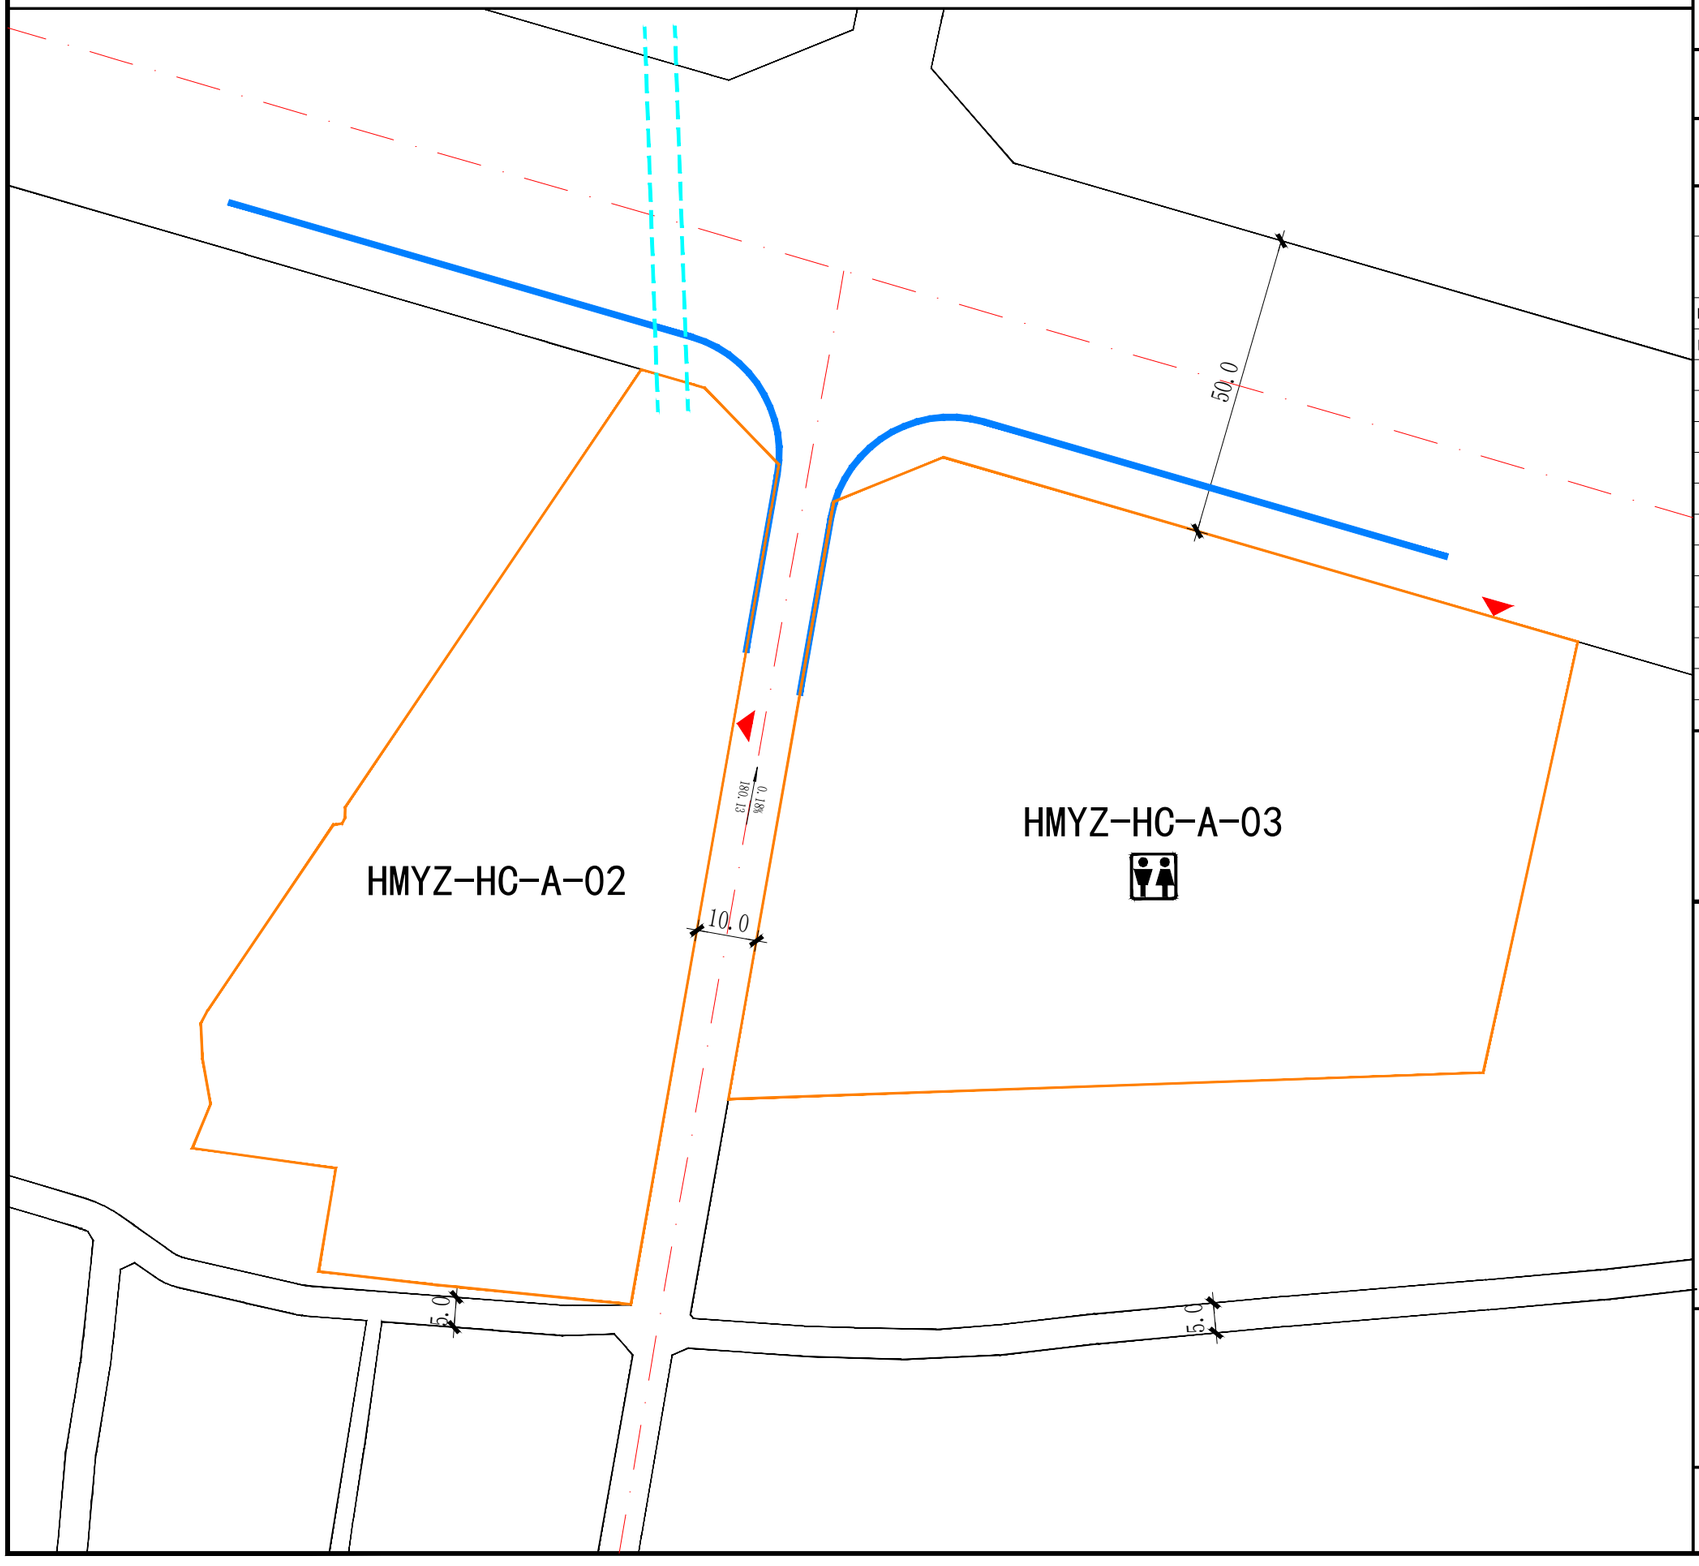

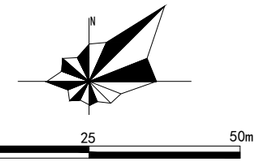

地块位置示意图

地块编号

HMYZ-HC-A-02、A-03地块

地块控制指标一览表

地块编号	用地性质（代码）	用地面积（平方米）	容积率	建筑密度（%）	绿地率（%）	建筑限高（米）	机动车出入口方位	机动车停车泊位（个）	配套设施	备注
HMYZ-HC-A-02	文化活动用地（080302）	8408.60	≤1.5	≤30	—	≤15	东	—	—	—
HMYZ-HC-A-03	文化活动用地（080302）	11387.08	≤1.5	≤30	—	≤15	北	—	公共厕所	—

图例

- A-02 地块编号
- 地块边界线
- 机动车禁止开口线
- 建议机动车出入口方位
- 道路红线
- 道路中心线
- 控制点坐标（2000国家大地坐标系）
- h=683.79 现状高程
- 5.0 尺寸标注(米)
- 1.0% 180.13 坡度、坡长、坡向
- 公共厕所
- 预留地下通道

说明

1. 控制指标中绿地率结合方案合理性确定。
2. 建筑退界按照《新疆维吾尔自治区城市规划管理技术规定》（XJJ013-2012）执行。

备注

哈密市自然资源局